


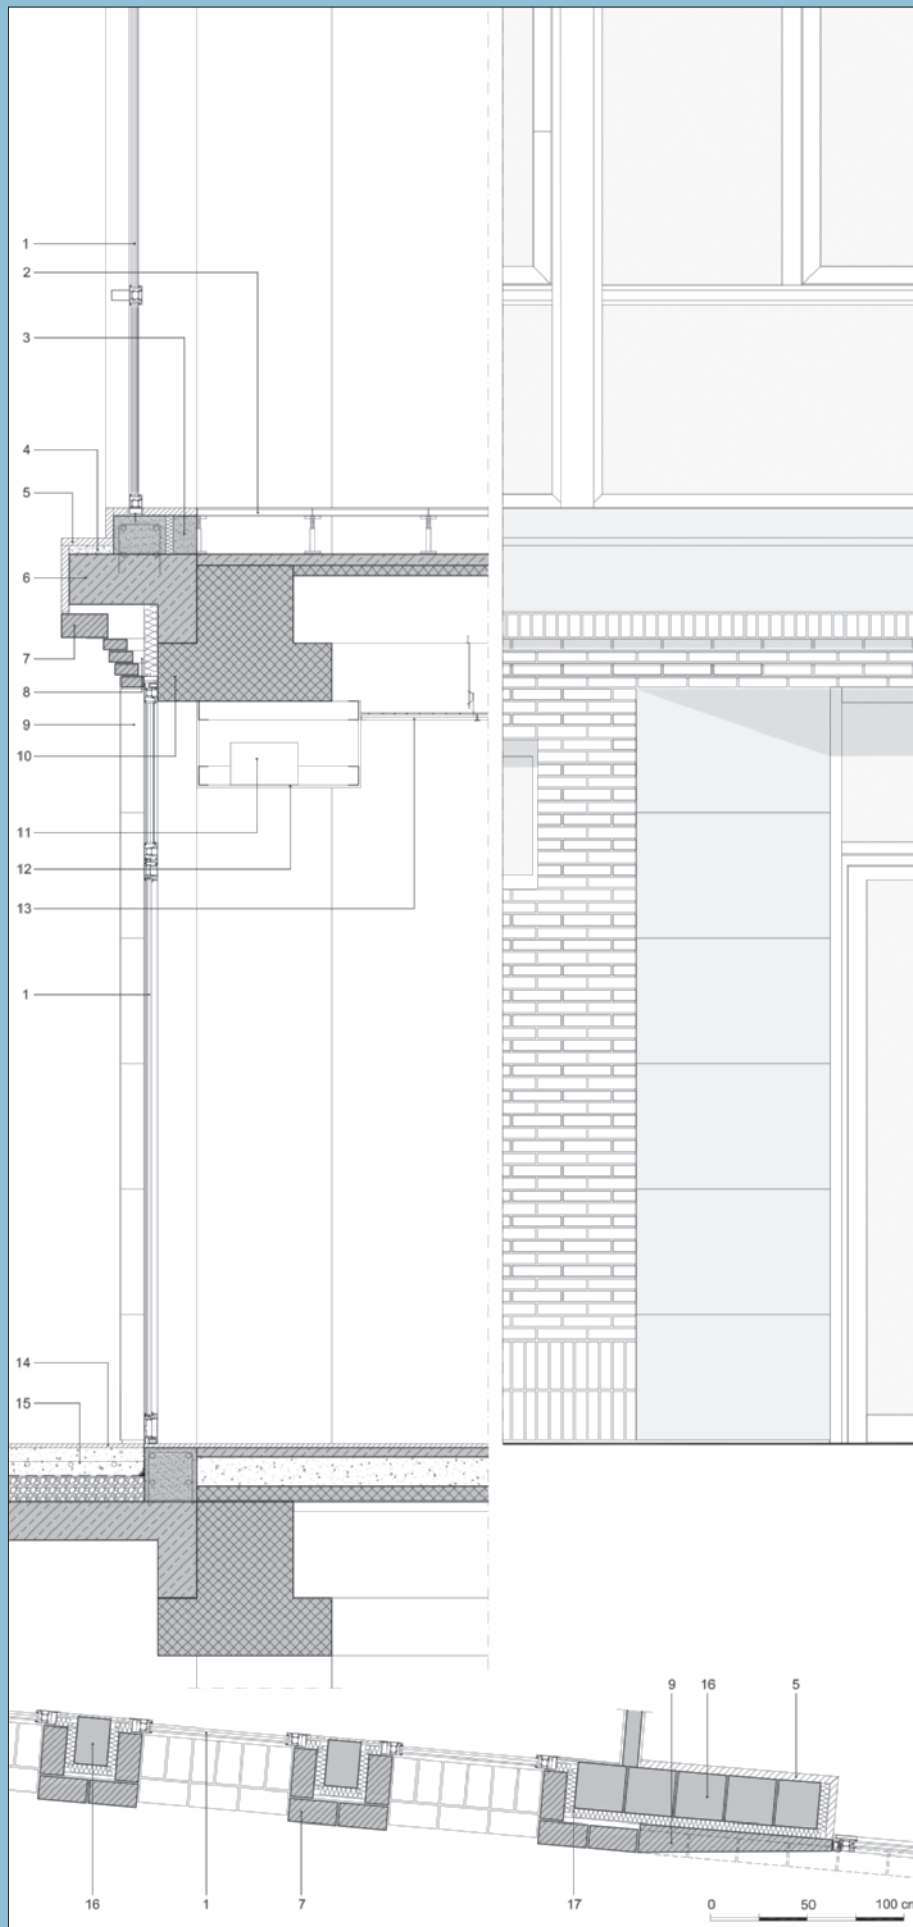

Dettaglio 1

Sezione verticale, sezione orizzontale e prospetto del piano terra del fronte nord.

Descrizione


In corrispondenza dell'attacco a terra il rivestimento in mattoni di laterizio faccia a vista si caratterizza per una tessitura che presenta un doppio corso di mattoni di fascia disposti verticalmente. L'apertura dell'ingresso principale è rimarcata lateralmente da un rivestimento in conci trapezoidali di travertino che raccordano il filo esterno della muratura con il serramento.

Legenda

1. serramento in alluminio
2. pavimento sopraelevato
3. elemento in cls
4. massetto in cls
5. lastre in travertino
6. aggetto in c.a.
7. rivestimento in mattoni di laterizio faccia a vista
8. isolante e struttura di fissaggio del rivestimento in mattoni
9. concio in travertino
10. struttura in c.a.
11. cavedio di ventilazione
12. controsoffitto in cartongesso
13. controsoffitto a quadretti
14. pavimentazione
15. massetto in c.a.
16. muratura in blocchi
17. isolante



Il fronte nord da via S. Barnaba (foto dell'autore).

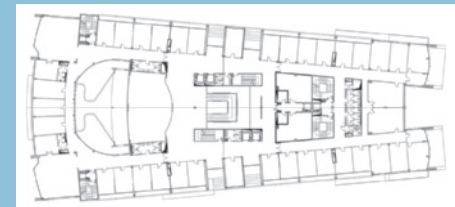

Pianta del terzo piano.



Dettaglio delle finestre del piano terra.