


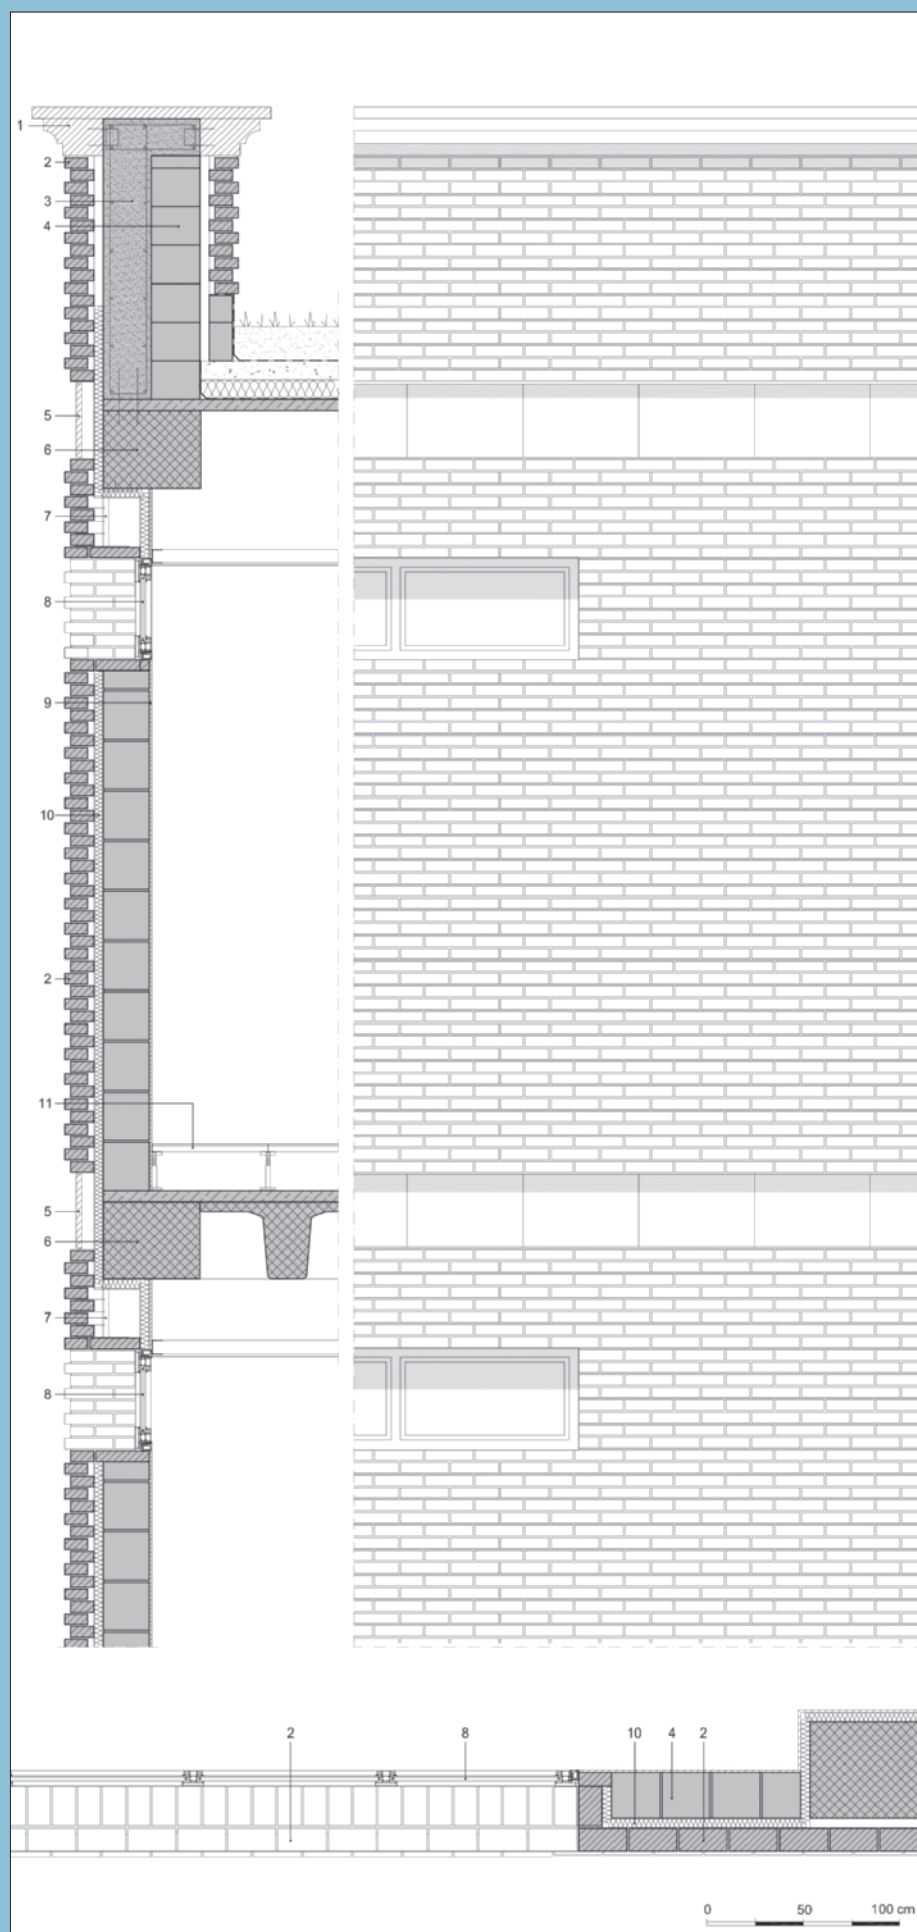

Dettaglio 3

Sezione verticale, sezione orizzontale e prospetto dell'ultimo piano e del coronamento dei fronti est e ovest.

Descrizione

Quattro setti scandiscono verticalmente il fronte principale sporgendosi rispetto al piano di facciata e prolungandosi oltre il piano di copertura. Anche i setti sono rivestiti con una muratura di laterizio faccia a vista realizzata con mattoni a pasta molle posati con tessitura a corsi orizzontali sfalsati di tre centimetri con mattoni disposti di fascia. Superiormente sono completati da una copertina in travertino.

Legenda

1. copertina in travertino
2. rivestimento in mattoni di laterizio faccia a vista
3. muratura in c.a.
4. muratura in blocchi
5. lastra in travertino
6. struttura in c.a.
7. struttura di fissaggio del rivestimento in mattoni
8. serramento in alluminio
9. lastra di cartongesso
10. isolante
11. pavimento sopraelevato



La parte sommitale di uno dei quattro setti (foto dell'autore).



Il coronamento del fronte ovest (foto dell'autore).

I disegni sono stati rielaborati da Davide e Dario Mondini sulla base della documentazione cortesemente messa a disposizione dagli architetti Carmelo Maugeri e Alessandro Marchello e da Candela Costruzioni che, laddove non diversamente indicato, ha fornito anche le fotografie.