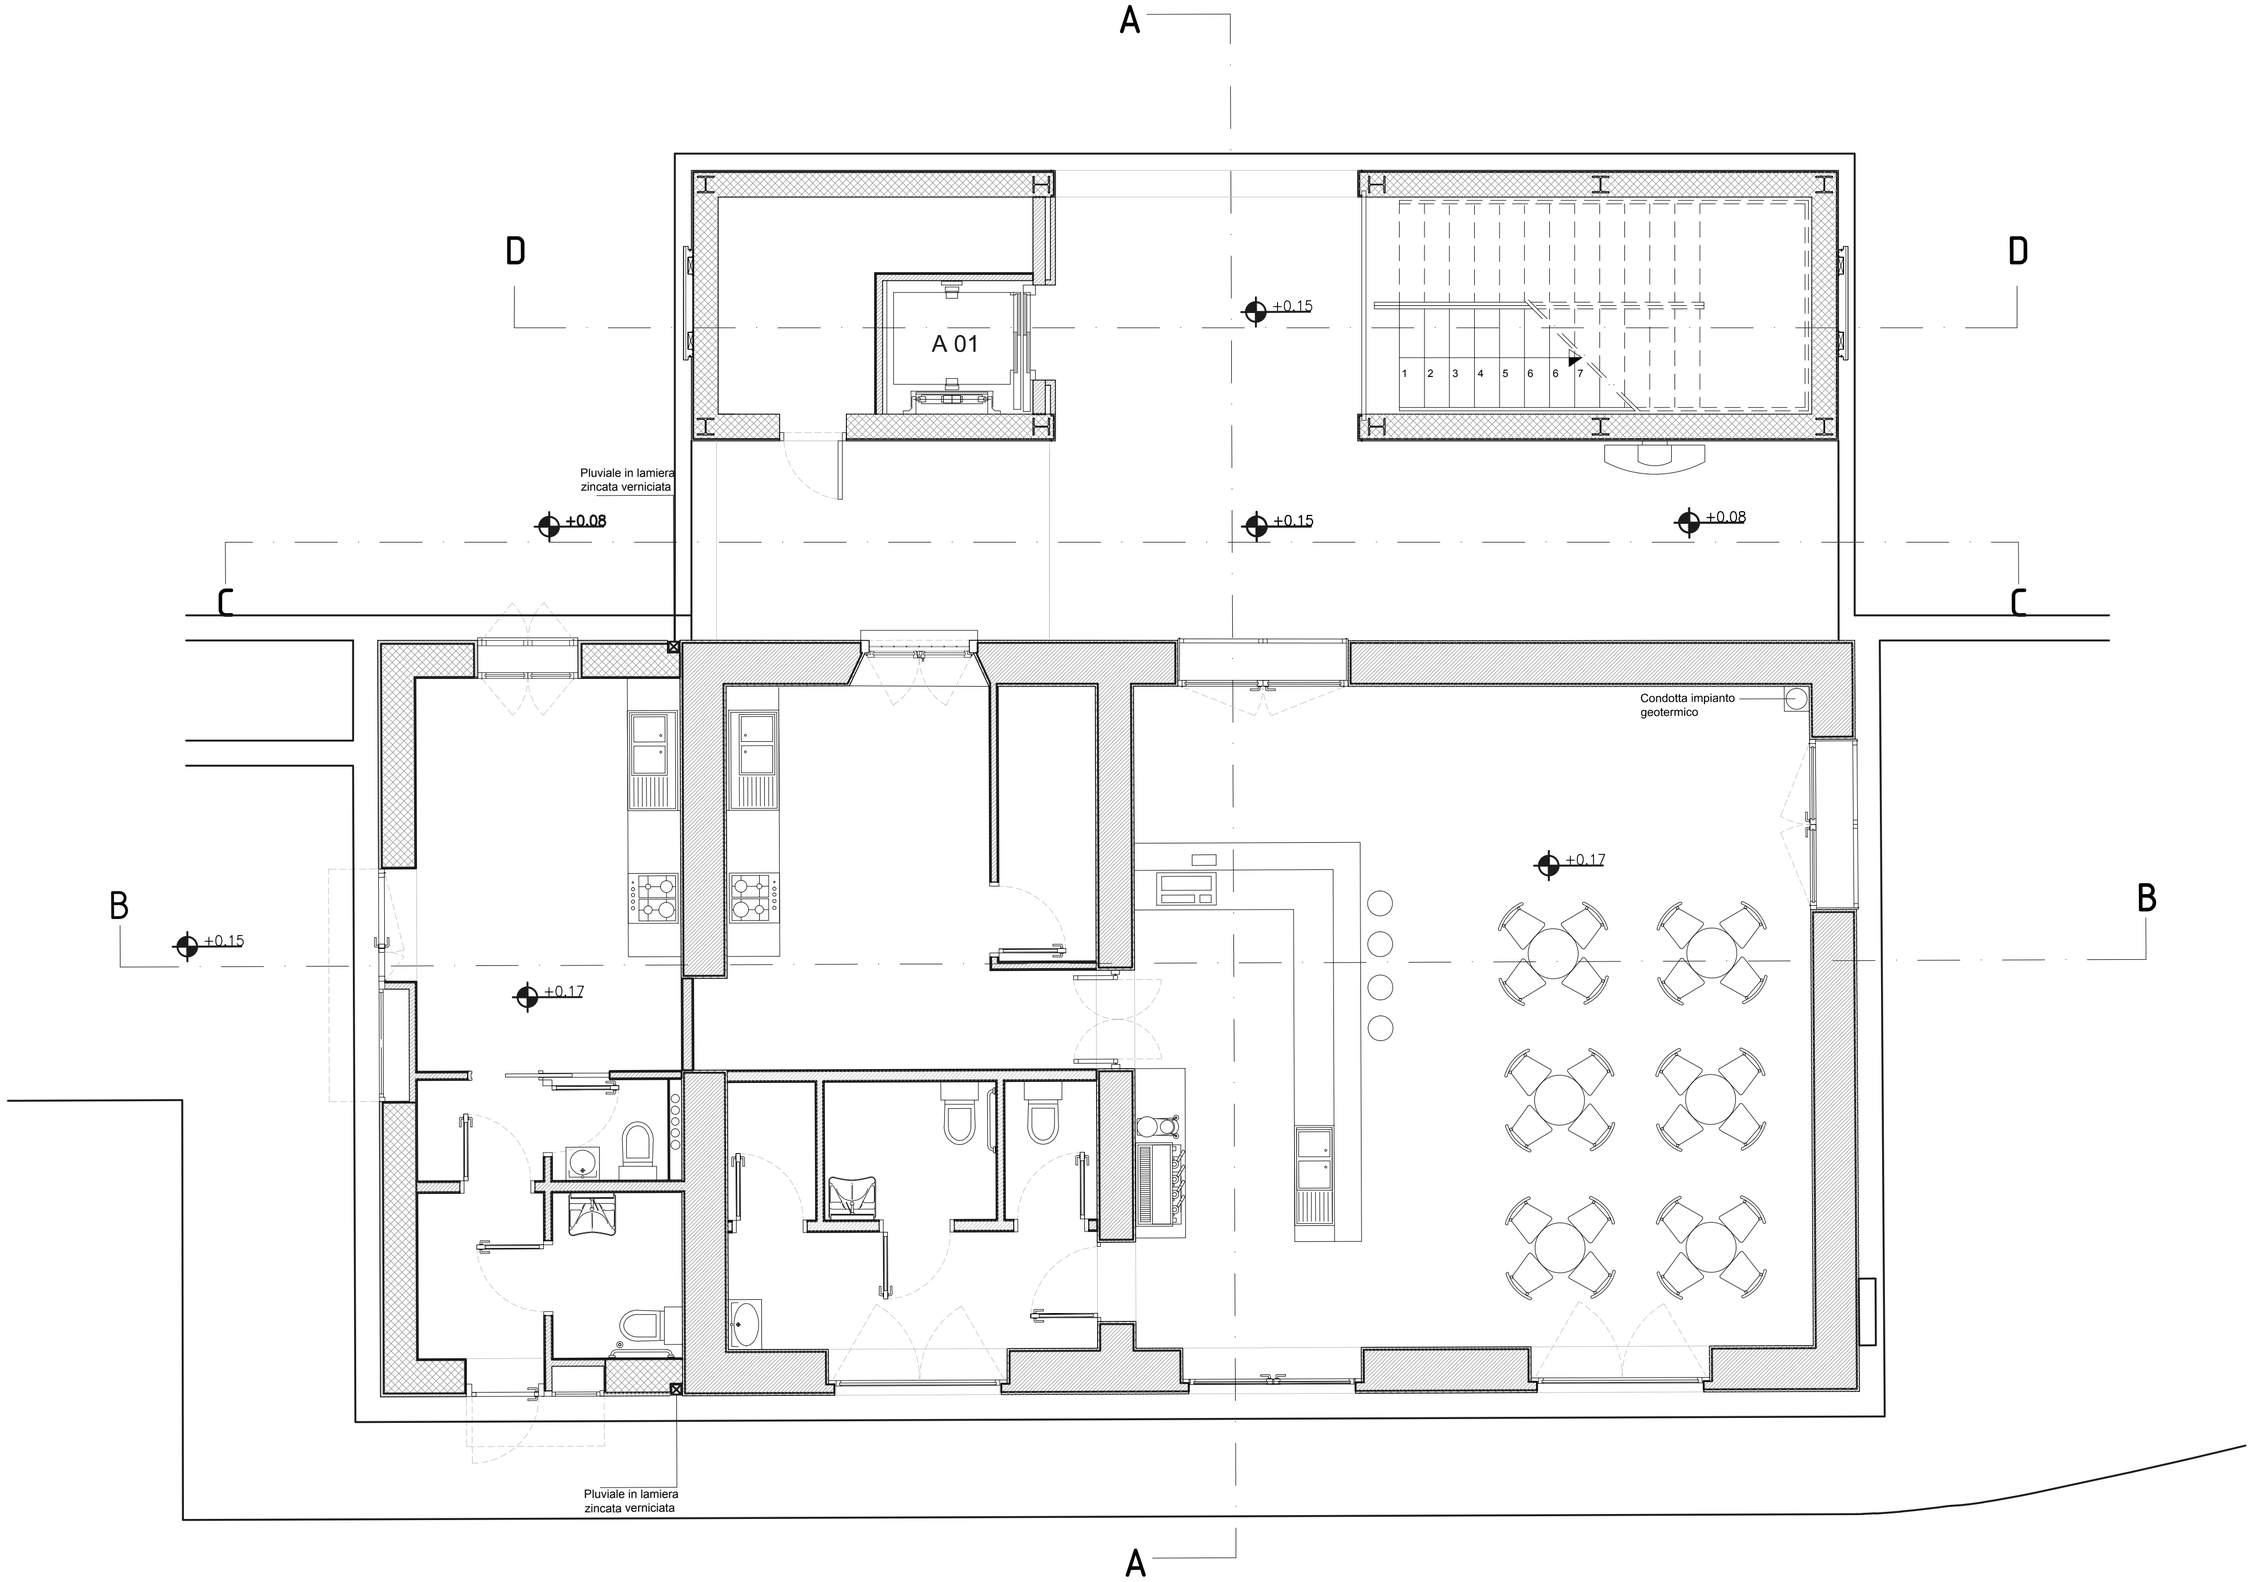

PIANTA PIANO TERRA SCALA 1/50