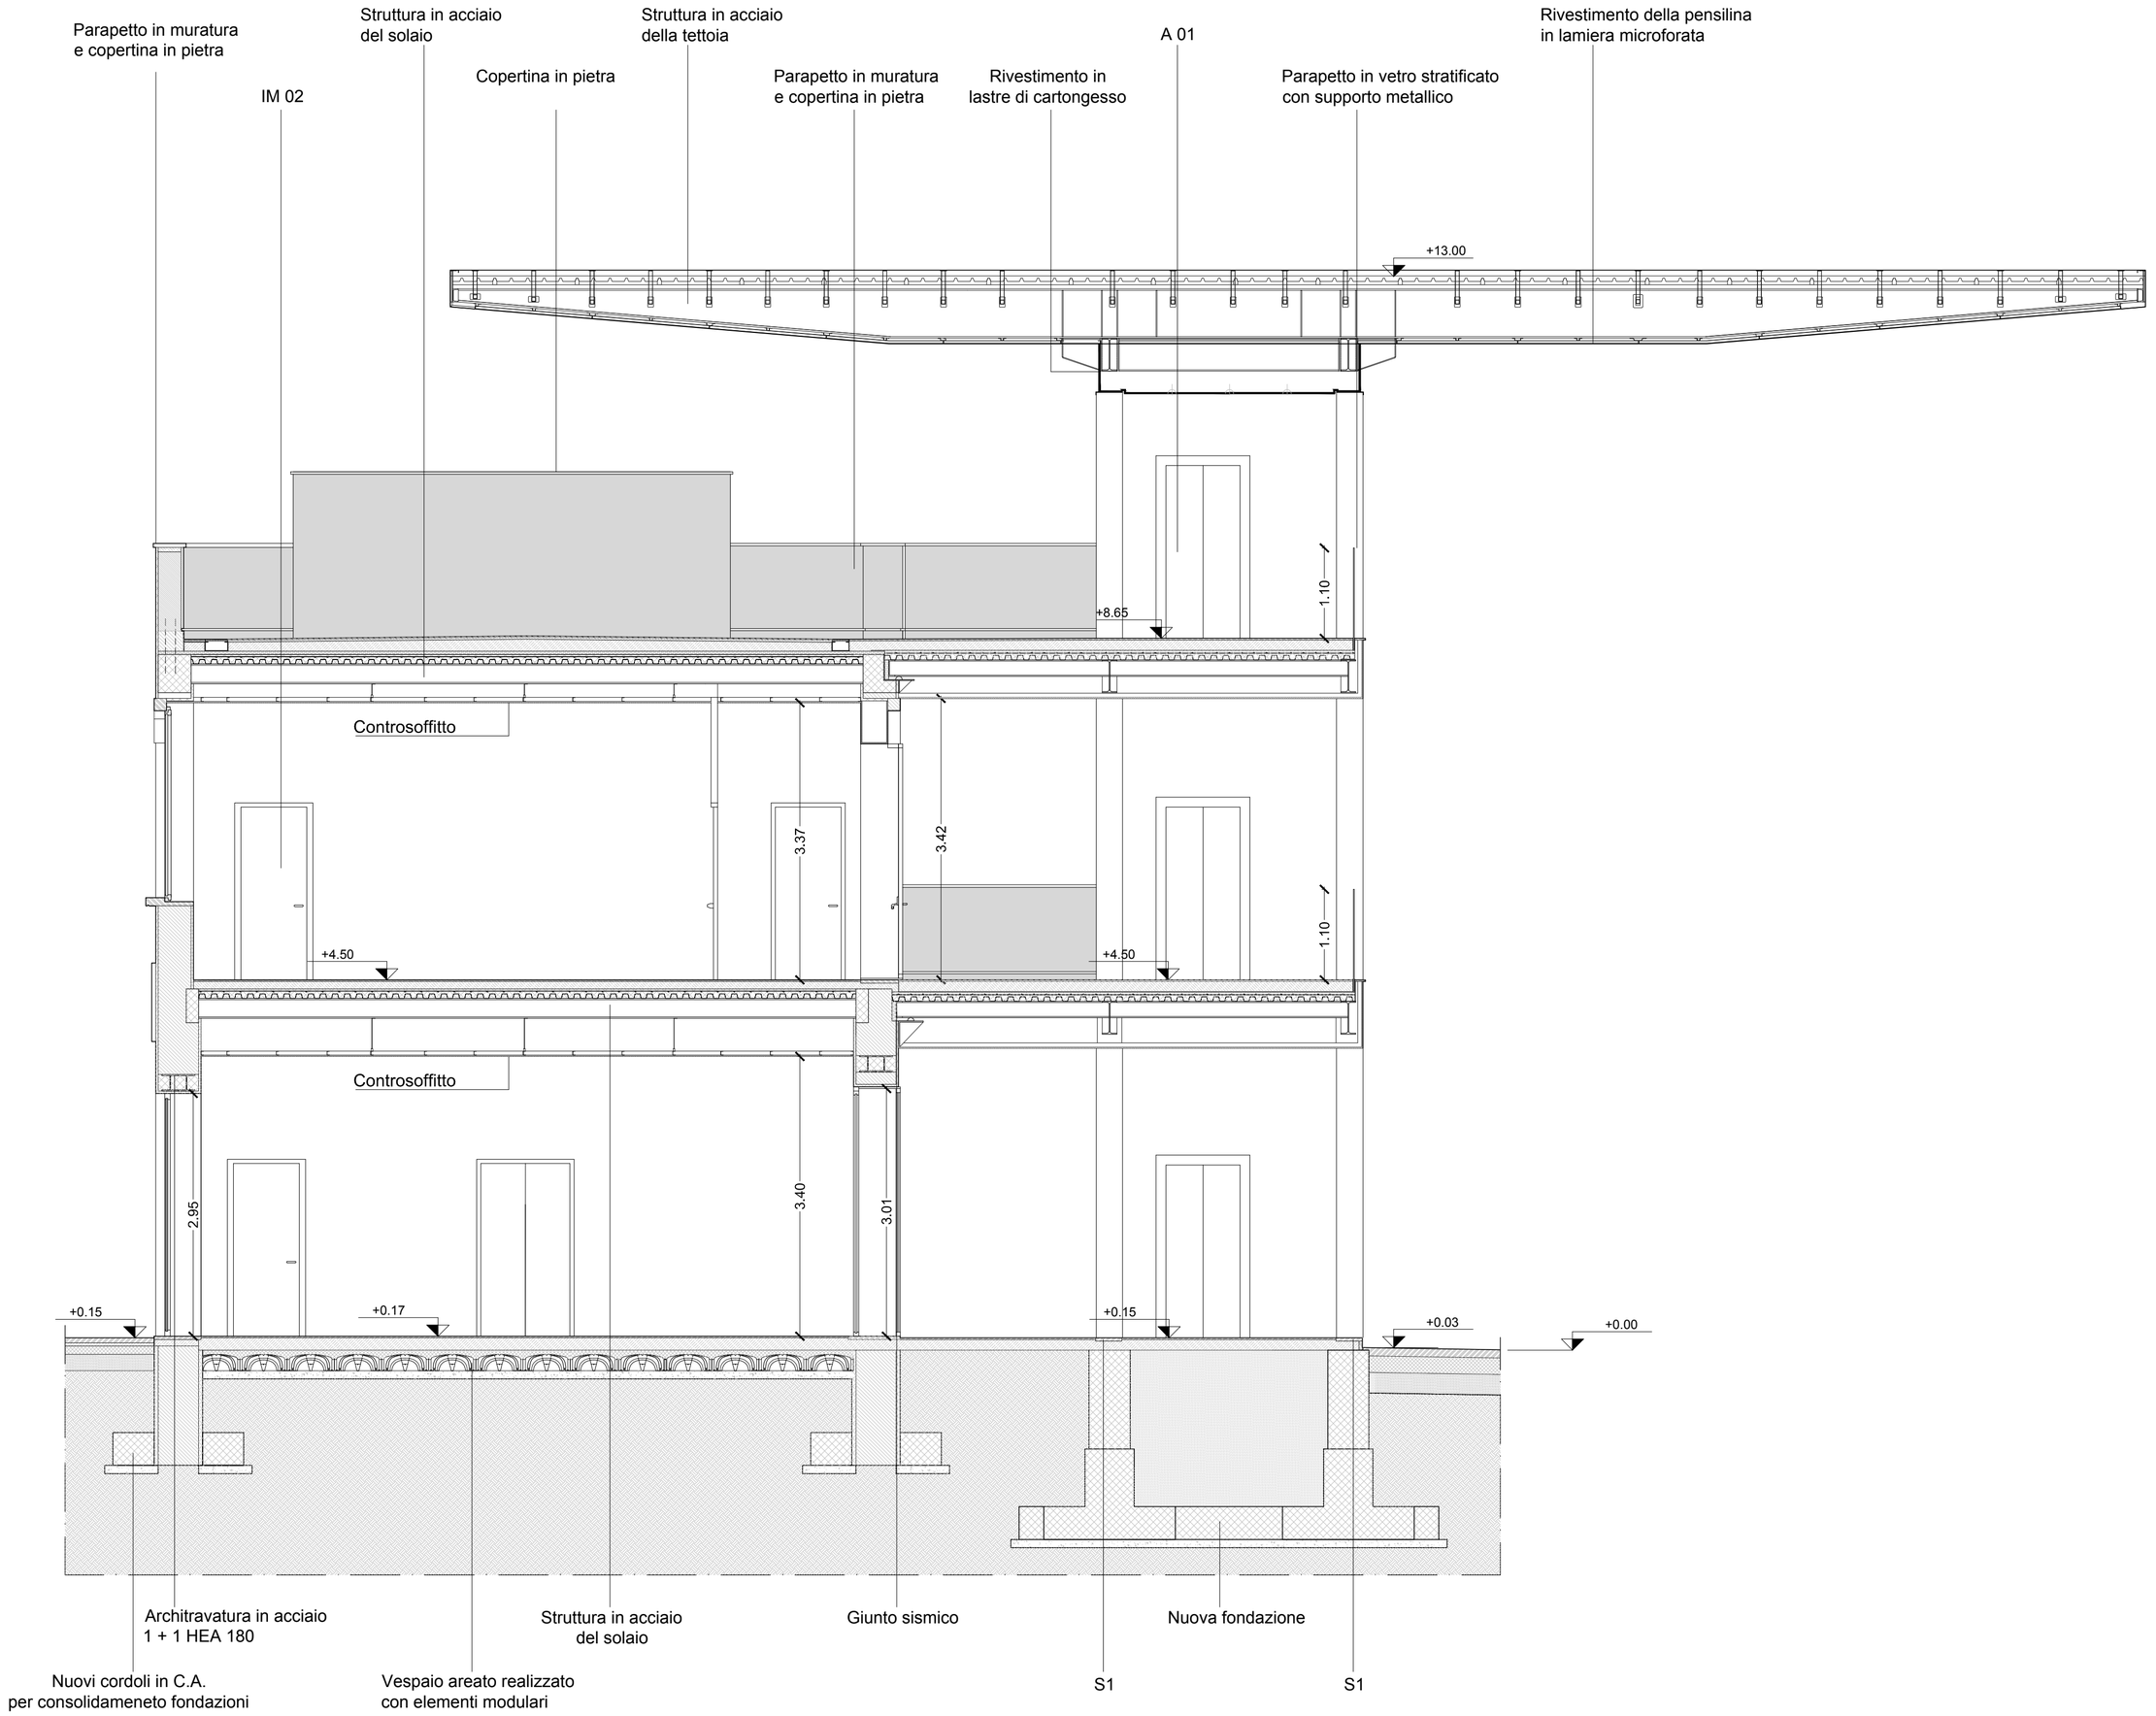

SEZIONE A-A Scala 1/50