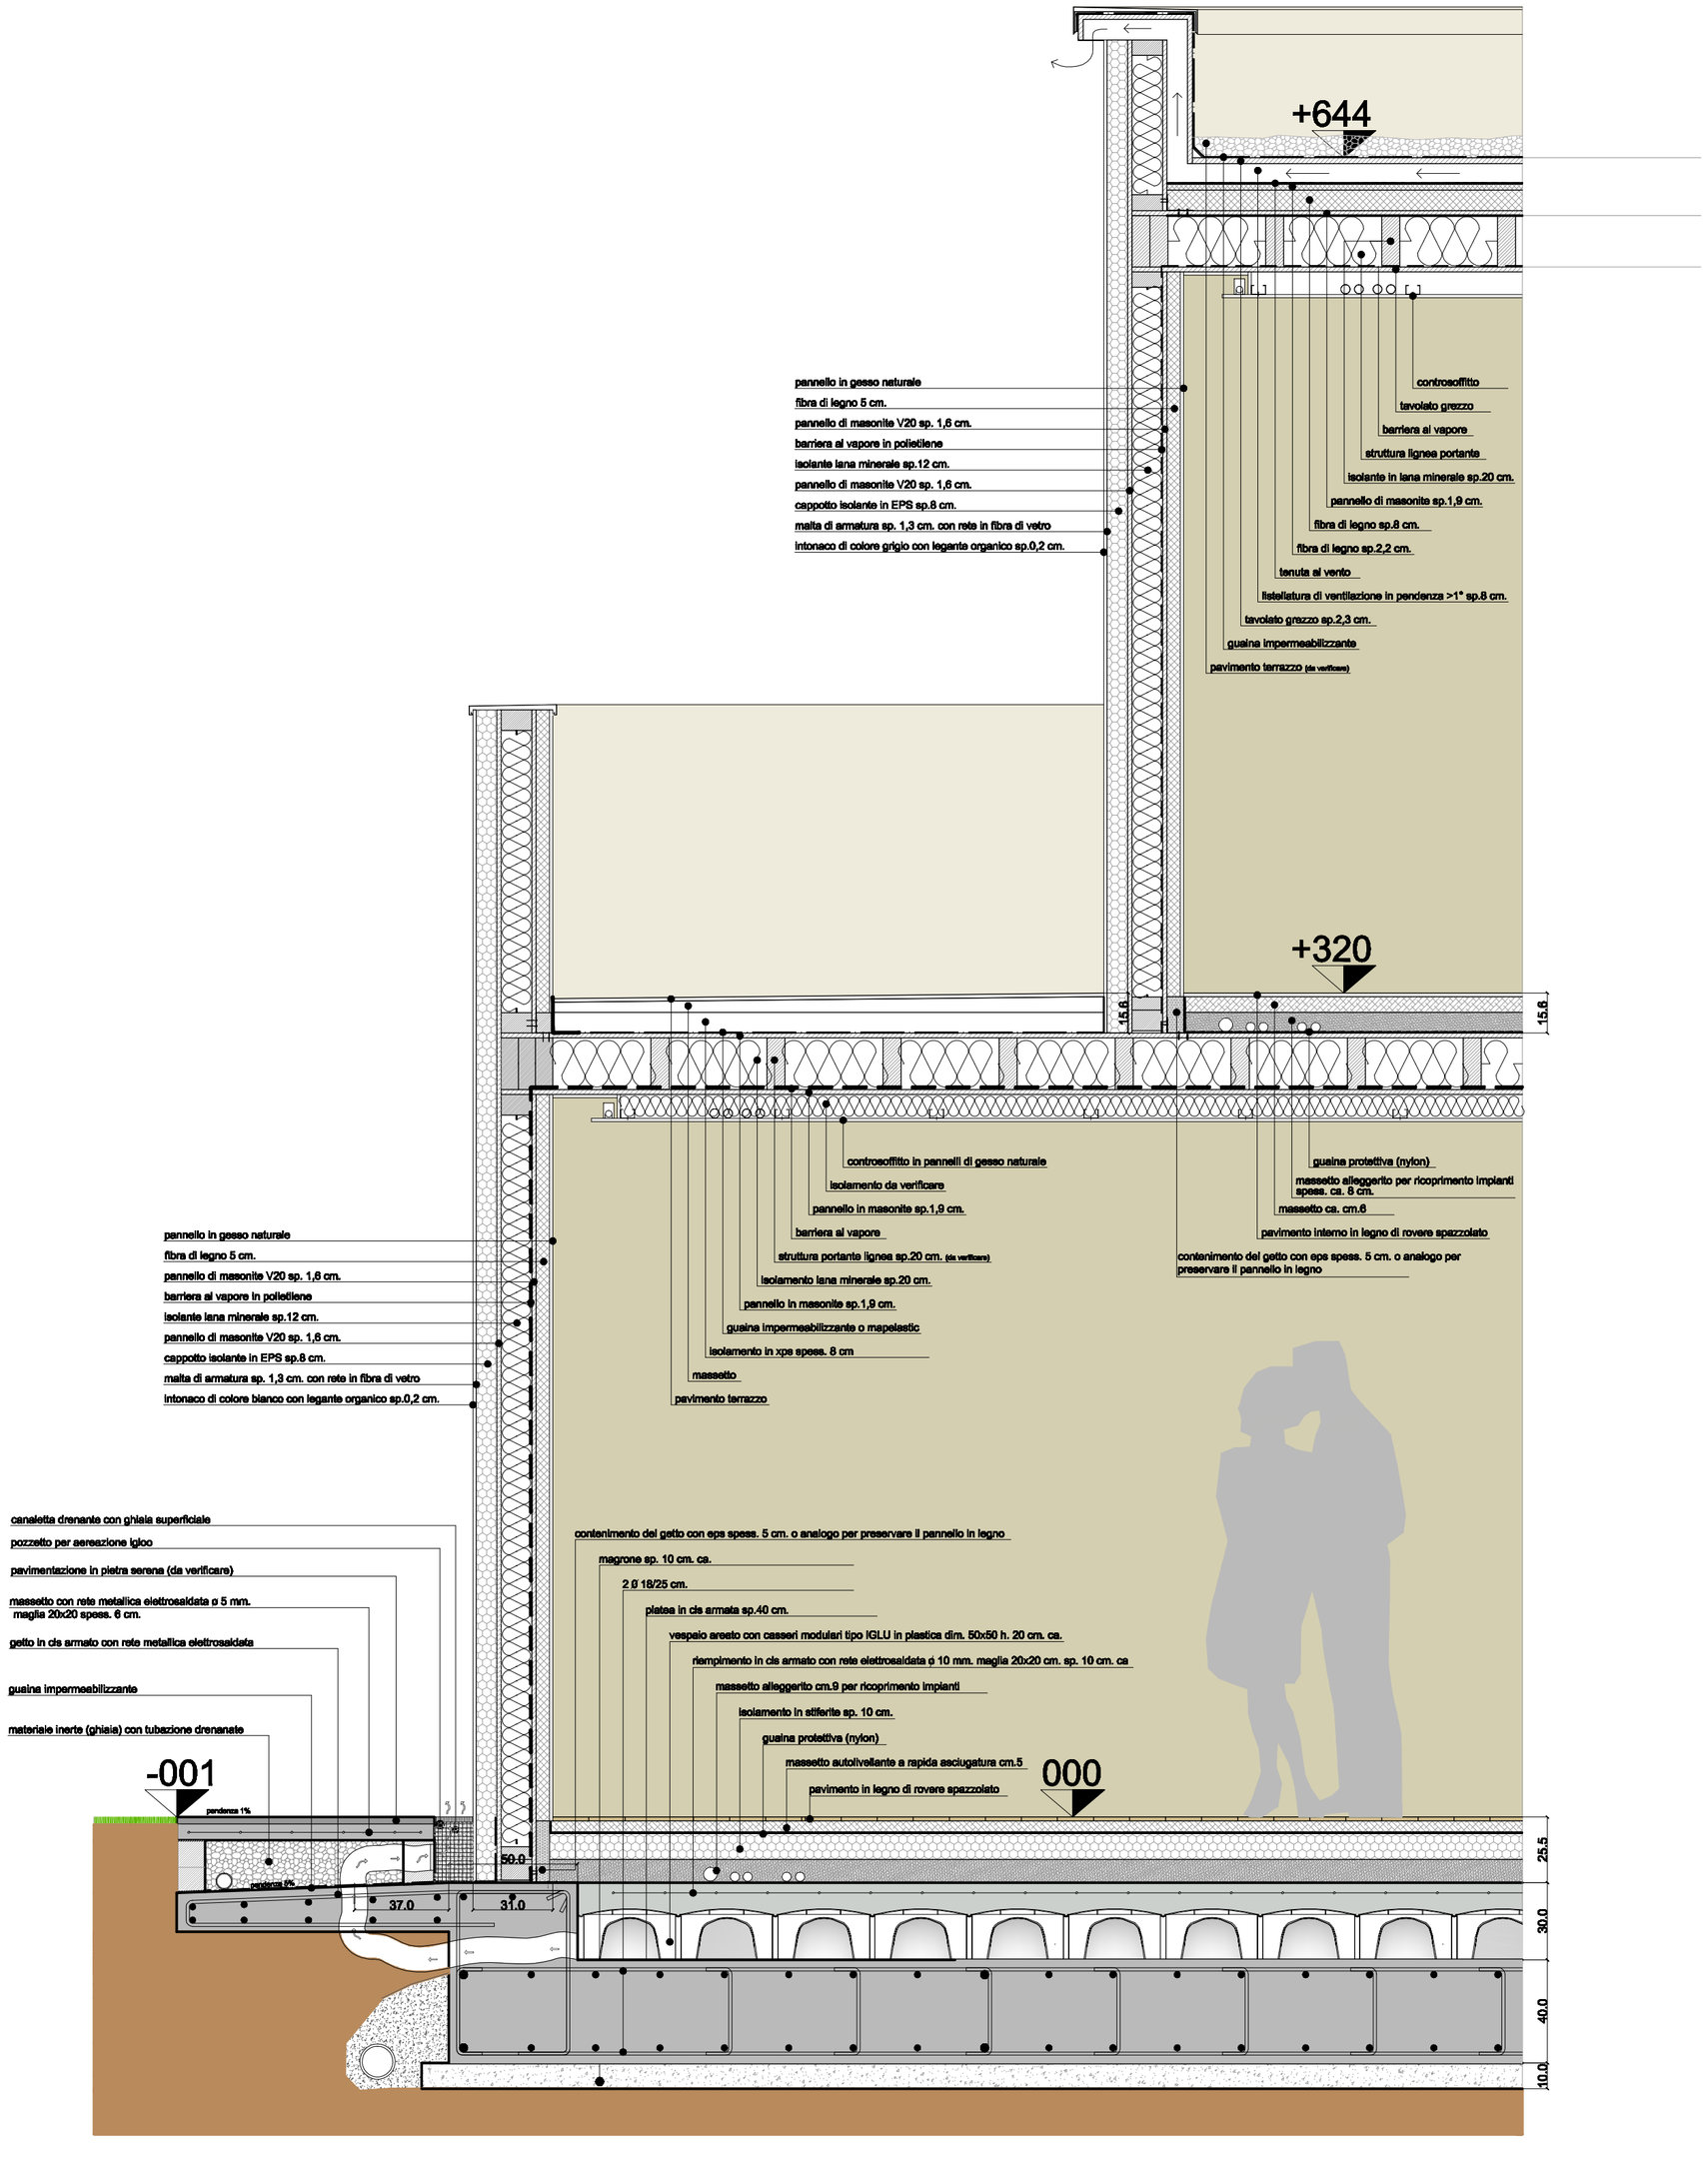
+644
pannello in gesso naturale
fibra di legno 5 cm.
pannello di masonite V20 sp. 1,6 cm.
barriera al vapore in polietilene
isolante lana minerale sp.12 cm.
pannello di masonite V20 sp. 1,6 cm.
cappotto isolante in EPS sp.8 cm.
malta di armatura sp. 1,3 cm. con rete in fibra di vetro
intonaco di colore grigio con legante organico sp.0,2 cm.
controsoffitto
tavolato grezzo
barriera al vapore
struttura lignea portante
isolante in lana minerale sp.20 cm.
pannello di masonite sp.1,9 cm.
fibra di legno sp.8 cm.
fibra di legno sp.2,2 cm.
tenuta al vento
listellatura di ventilazione in pendenza >1° sp.8 cm.
tavolato grezzo sp.2,3 cm.
guaina impermeabilizzante
pavimento terrazzo (da verificare)
+320
15.0
15.0
controsoffitto in pannelli di gesso naturale
isolamento da verificare
pannello in masonite sp.1,9 cm.
barriera al vapore
struttura portante lignea sp.20 cm. (da verificare)
isolamento lana minerale sp.20 cm.
pannello in masonite sp.1,9 cm.
guaina impermeabilizzante o mapelastic
isolamento in xps spess. 8 cm
massetto
pavimento terrazzo
guaina protettiva (nylon)
massetto alleggerito per ricoprimento impianti spess. ca. 8 cm.
massetto ca. cm.6
pavimento interno in legno di rovere spazzolato
contenimento del getto con eps spess. 5 cm. o analogo per preservare il pannello in legno
pannello in gesso naturale
fibra di legno 5 cm.
pannello di masonite V20 sp. 1,6 cm.
barriera al vapore in polietilene
isolante lana minerale sp.12 cm.
pannello di masonite V20 sp. 1,6 cm.
cappotto isolante in EPS sp.8 cm.
malta di armatura sp. 1,3 cm. con rete in fibra di vetro
intonaco di colore bianco con legante organico sp.0,2 cm.
canaletta drenante con ghiaia superficiale
pozzetto per aereazione igloo
pavimentazione in pietra serena (da verificare)
massetto con rete metallica elettrosaldata ø 5 mm.
maglia 20x20 spess. 6 cm.
getto in cls armato con rete metallica elettrosaldata
guaina impermeabilizzante
materiale inerte (ghiaia) con tubazione drenanate
contenimento del getto con eps spess. 5 cm. o analogo per preservare il pannello in legno
magrone sp. 10 cm. ca.
2 Ø 18/25 cm.
platea in cls armata sp.40 cm.
vespaio areato con casseri modulari tipo IGLU in plastica dim. 50x50 h. 20 cm. ca.
riempimento in cls armato con rete elettrosaldata ø 10 mm. maglia 20x20 cm. sp. 10 cm. ca
massetto alleggerito cm.9 per ricoprimento impianti
isolamento in stiferite sp. 10 cm.
guaina protettiva (nylon)
massetto autolivellante a rapida asciugatura cm.5
pavimento in legno di rovere spazzolato
-001
000
pendenza 1%
pendenza 2%
50.0
37.0
31.0
25.5
30.0
40.0
10.0