Via Navasa, 13 - 37138 Verona tel./fax. 045/6000275
e-mail: finotti.albino@studiofinotti.net
Finotti Architetto Albino
Studio di Architettura e Progettazione d'interni
web site:www.studiofinotti.net
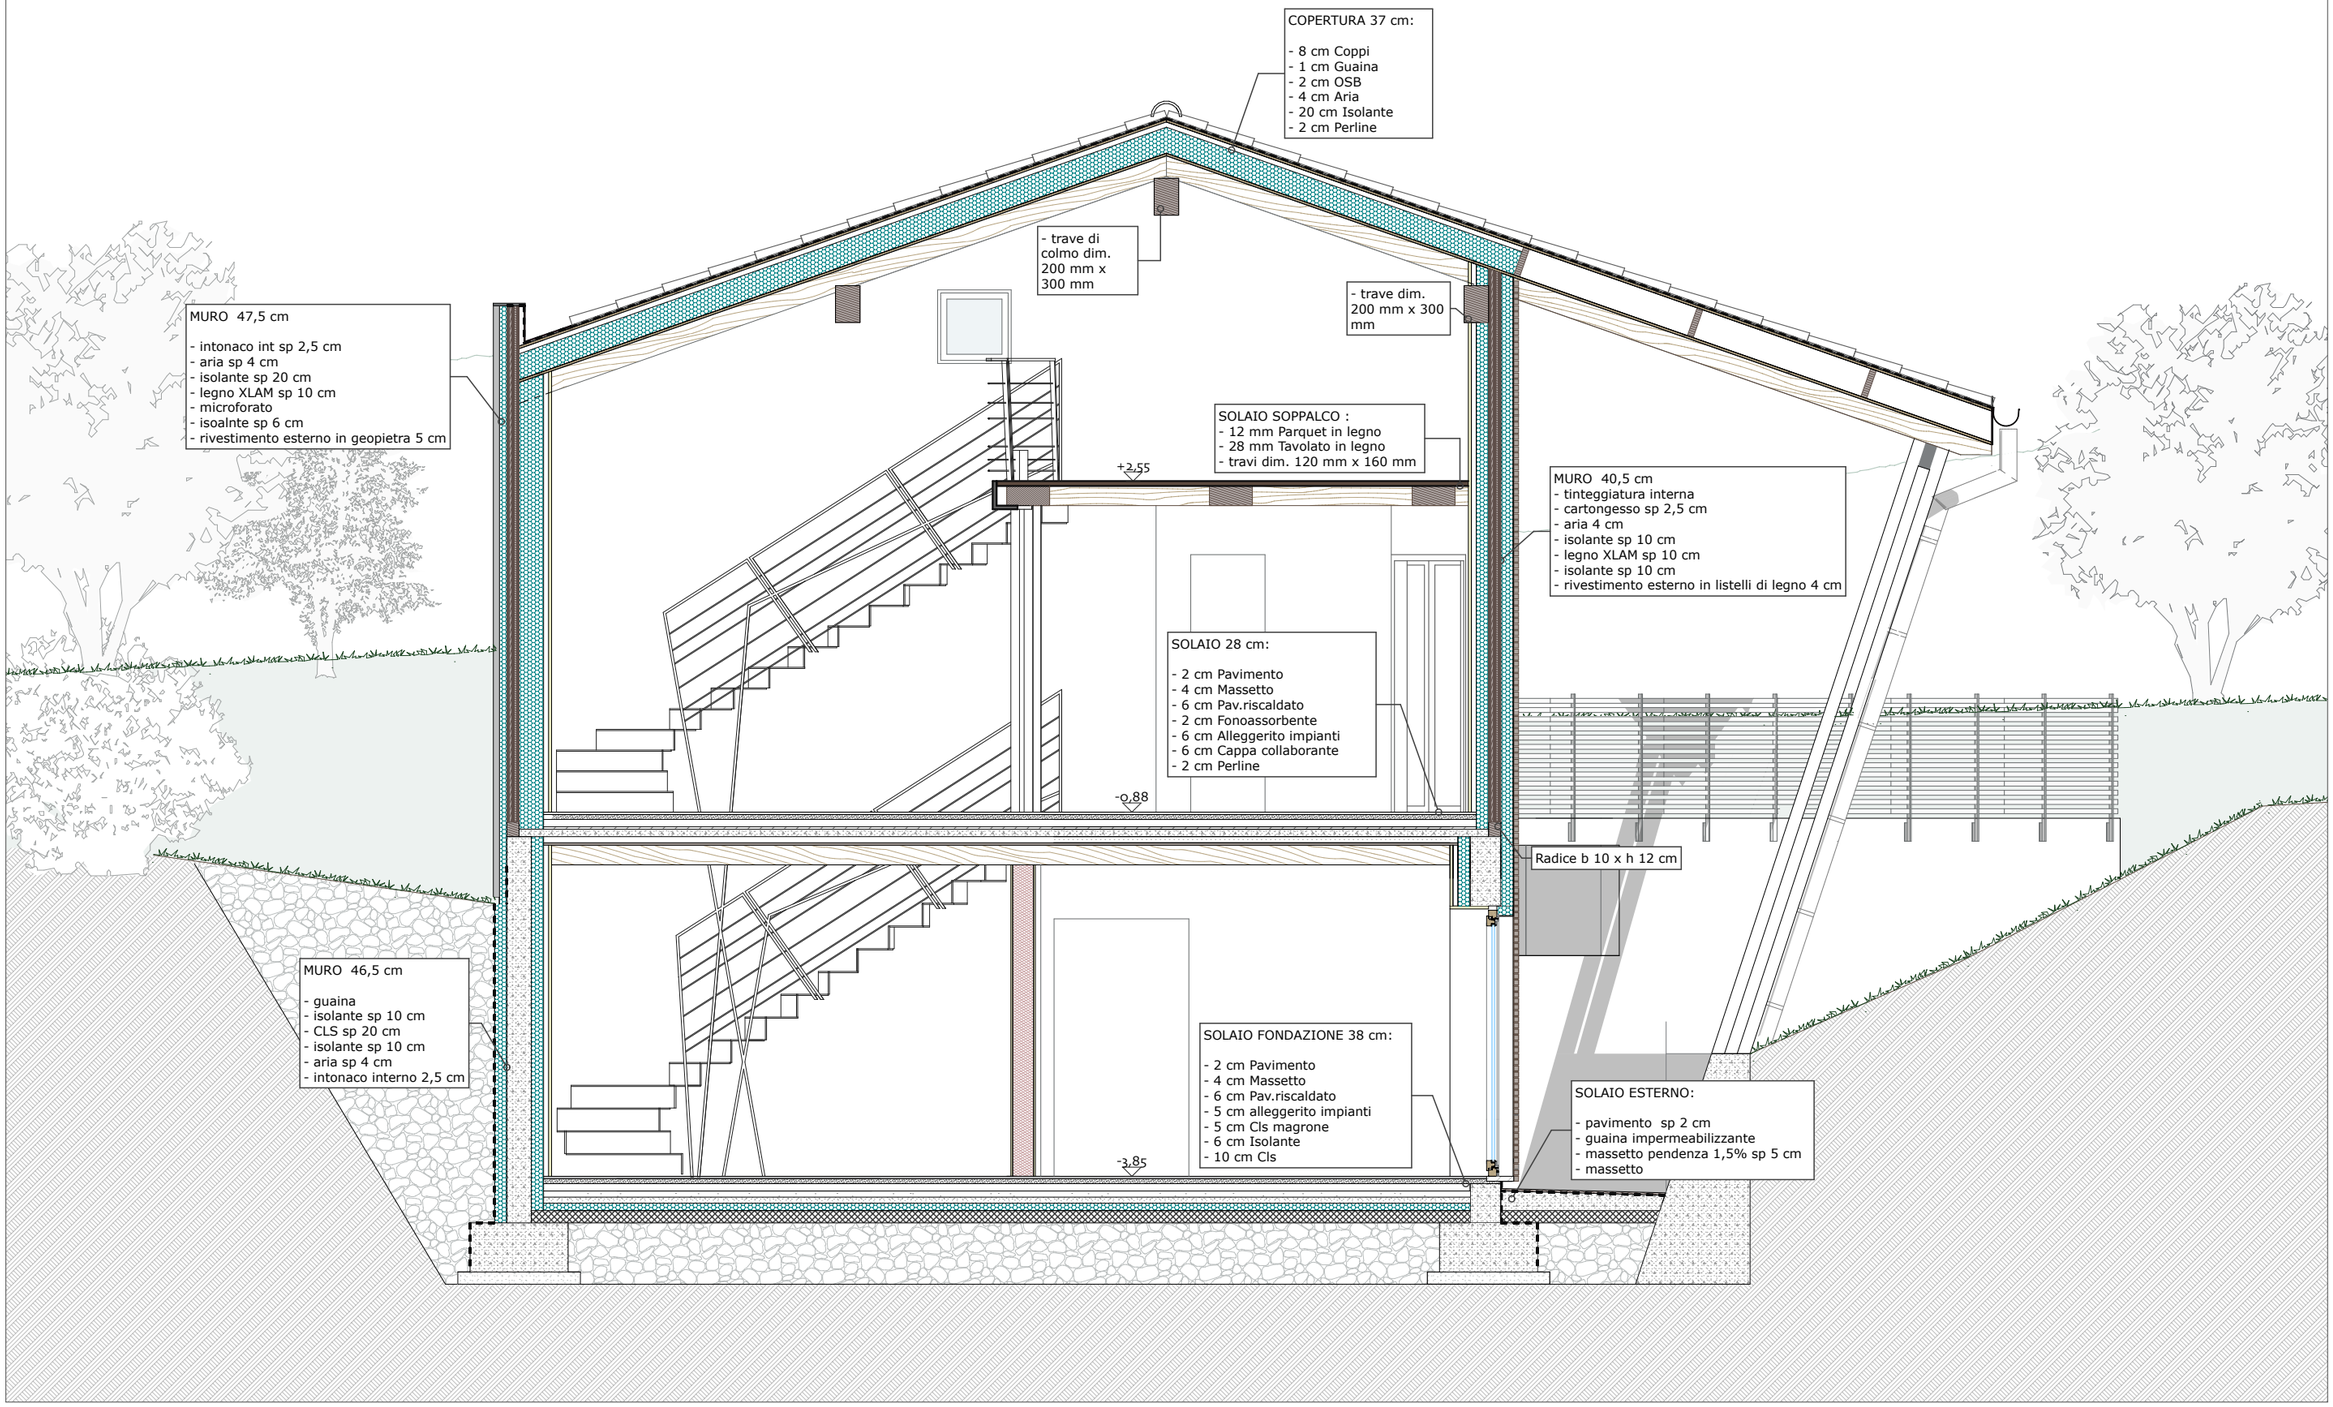
SEZIONE A-A - scala 1:50