


Soluzione schermatura sotto trave - scala 1:20

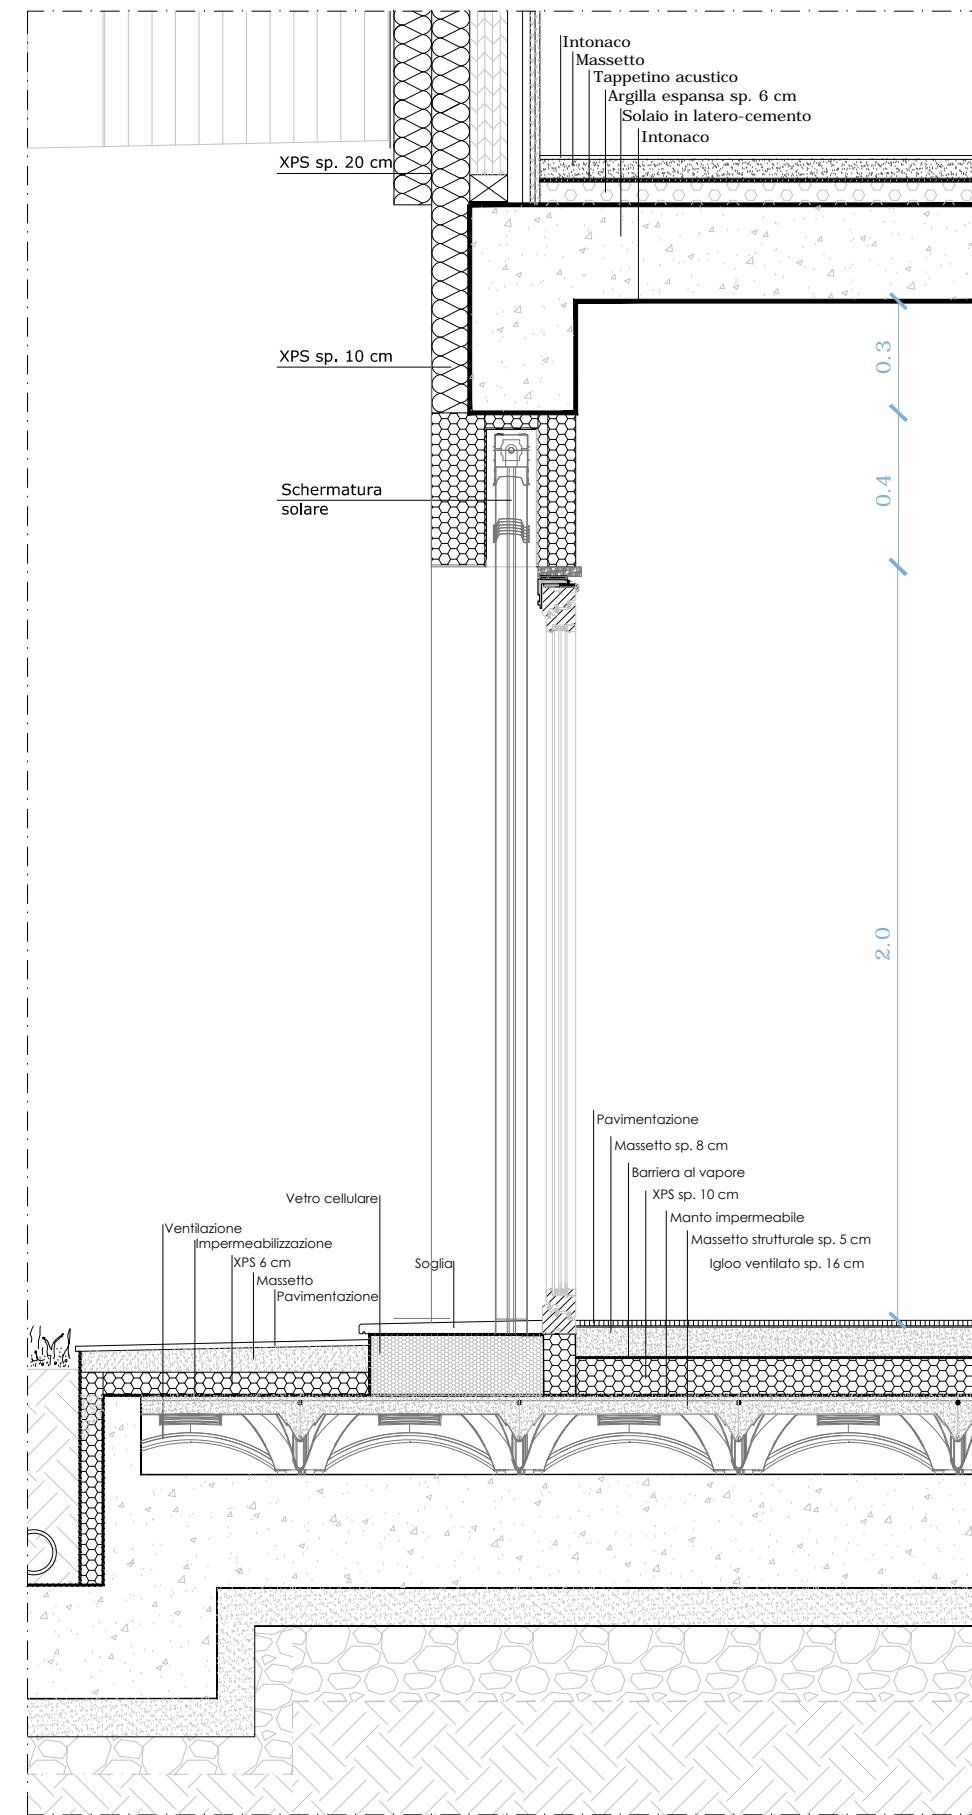

Soluzione schermatura esterna - scala 1:20

