


PARTICOLARI SERRAMENTI LATO CORTILE – PIANI SUPERIORI

Scala 1:20

PROSPETTO

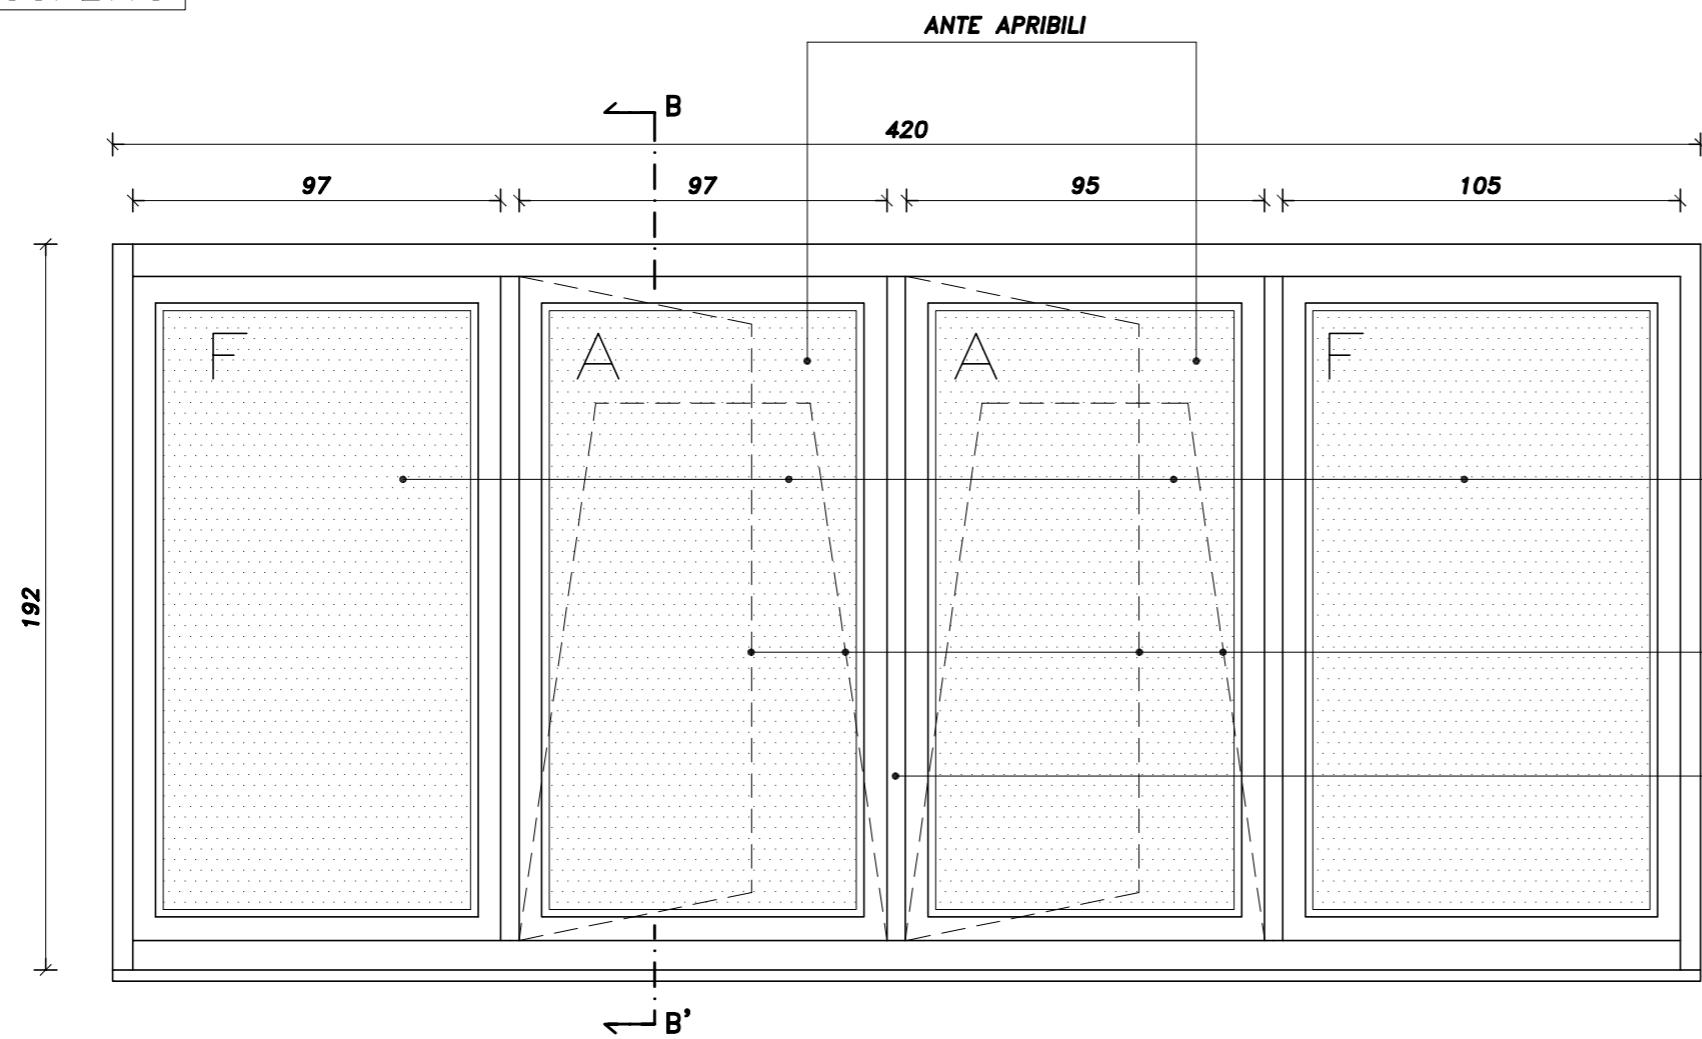


SEZIONE B-B'


VETRATE ISOLANTI TERMOACUSTICHE COMPOSTE DA VETRO INTERNO sp. 5mm, VETRO ESTERNO sp. 5mm CON INTERPOSTA CAMERA D'ARIA

SERRAMENTI APRIBILI A BATTENTE E A WASISTAS

SERRAMENTI IN PROFILATI ESTRUSI DI ALLUMINIO A TAGLIO TERMICO spess. 55mm VERNICIATI COLORE GRIGIO CHIARO RAL 7035 CON ACCESSORI PER UNA CORRETTA CHIUSURA GUARNIZIONI DI BATTUTA E CINGIVETRO IN SIGILLATURE ESTERNE CON SILICONI TRASPARENTE, AGGANCIO ALLA STRUTTURA CON ADEGUATI FISSAGGI

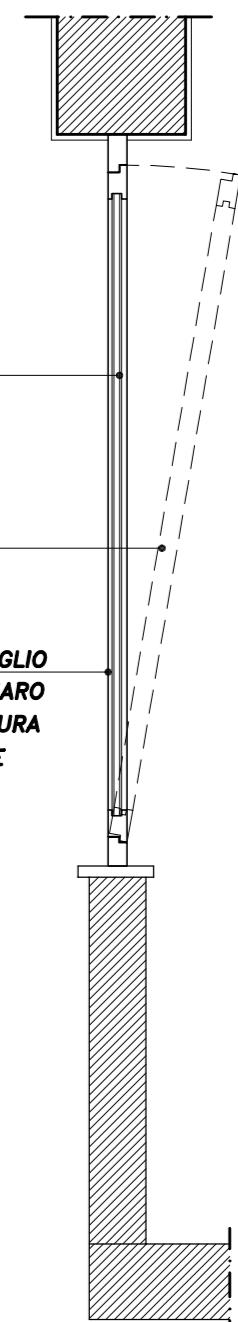


PIANTA

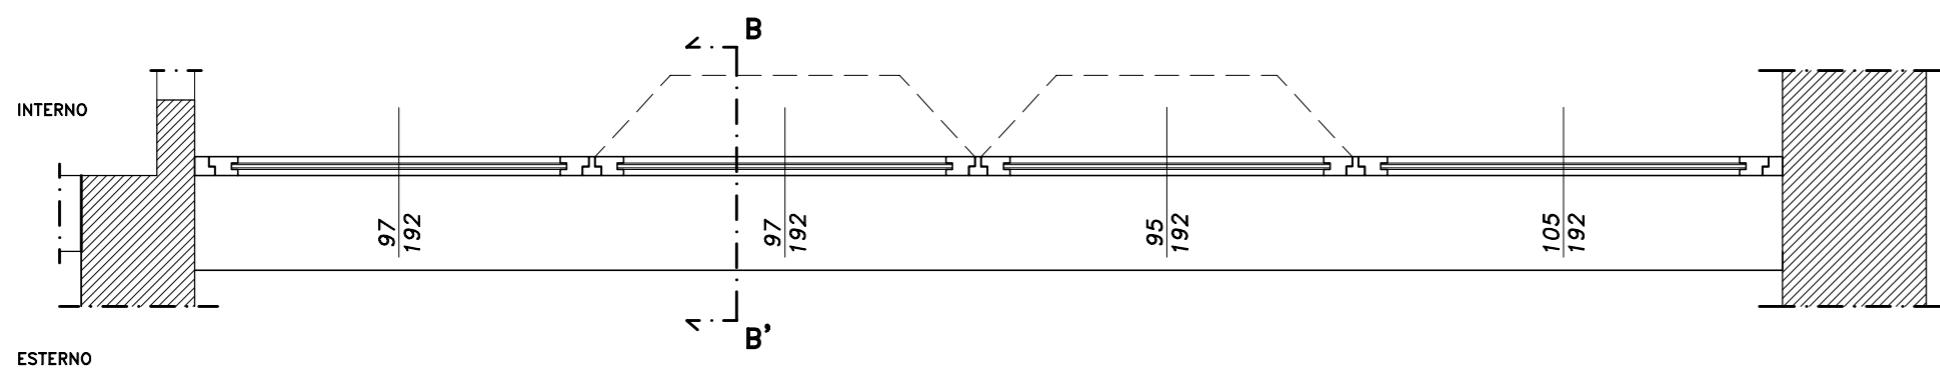

PARTICOLARI SERRAMENTI LATO CORTILE – PIANO TERRA

Scala 1:20

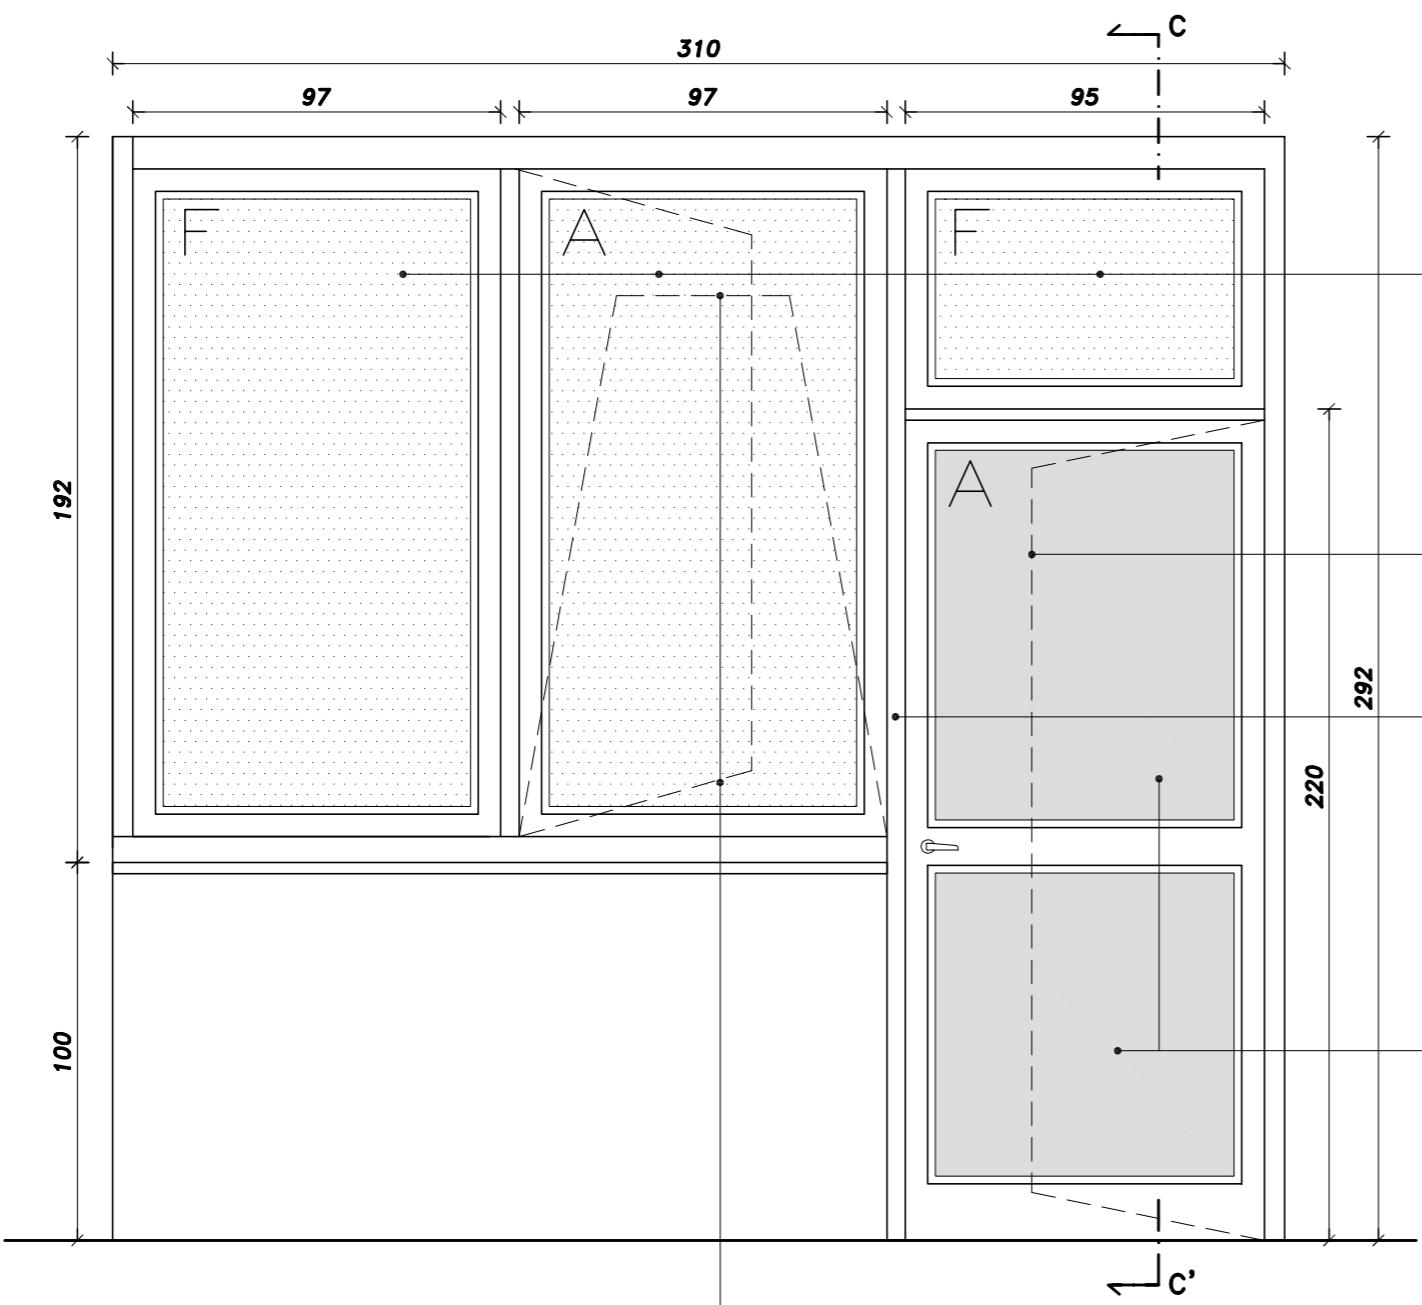


PROSPETTO

VETRATE ISOLANTI TERMOACUSTICHE COMPOSTE DA VETRO INTERNO sp. 5mm, VETRO ESTERNO sp. 5mm CON INTERPOSTA CAMERA D'ARIA


SERRAMENTO APRIBILE A BATTENTE

SERRAMENTI IN PROFILATI ESTRUSI DI ALLUMINIO A TAGLIO TERMICO spess. 55mm VERNICIATI COLORE GRIGIO CHIARO RAL 7035 CON ACCESSORI PER UNA CORRETTA CHIUSURA GUARNIZIONI DI BATTUTA E CINGIVETRO IN SIGILLATURE ESTERNE CON SILICONI TRASPARENTE, AGGANCIO ALLA STRUTTURA CON ADEGUATI FISSAGGI

VETRATE ANTISFONDAMENTO ISOLANTI TERMOACUSTICHE COMPOSTE DA VETRO INTERNO VISARM STRATIFICATO 5+5mm CON INTERPOSTA PELLICOLA IN PVB, VETRO ESTERNO VISARM STRATIFICATO 5+5mm, INTERCAPDINE D'ARIA

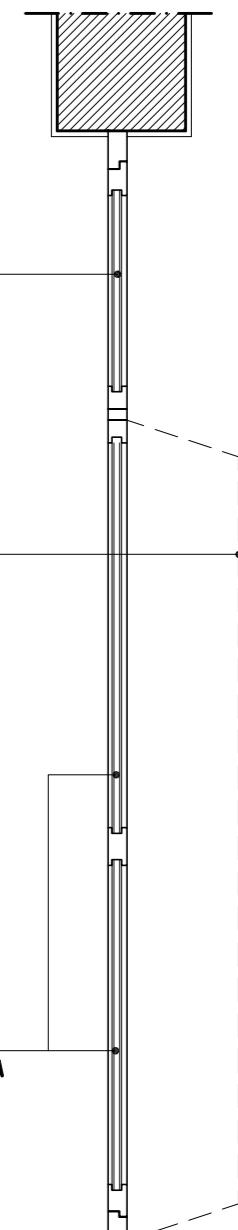

PIANTA

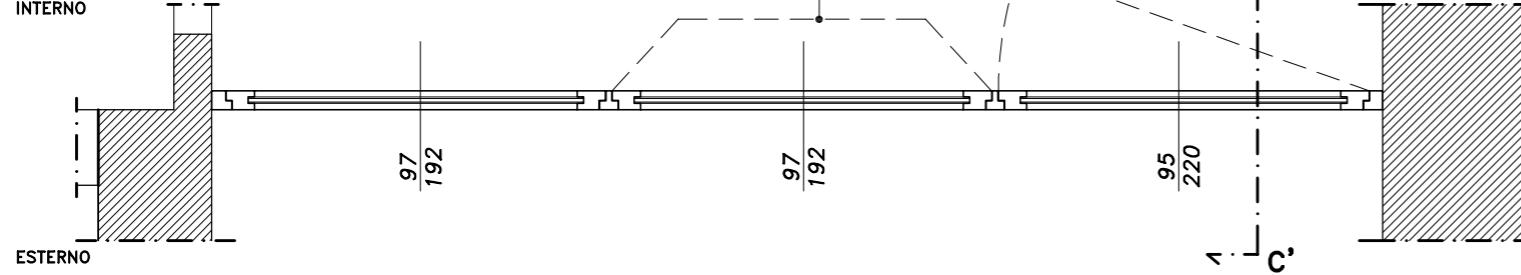

SEZIONE C-C'