


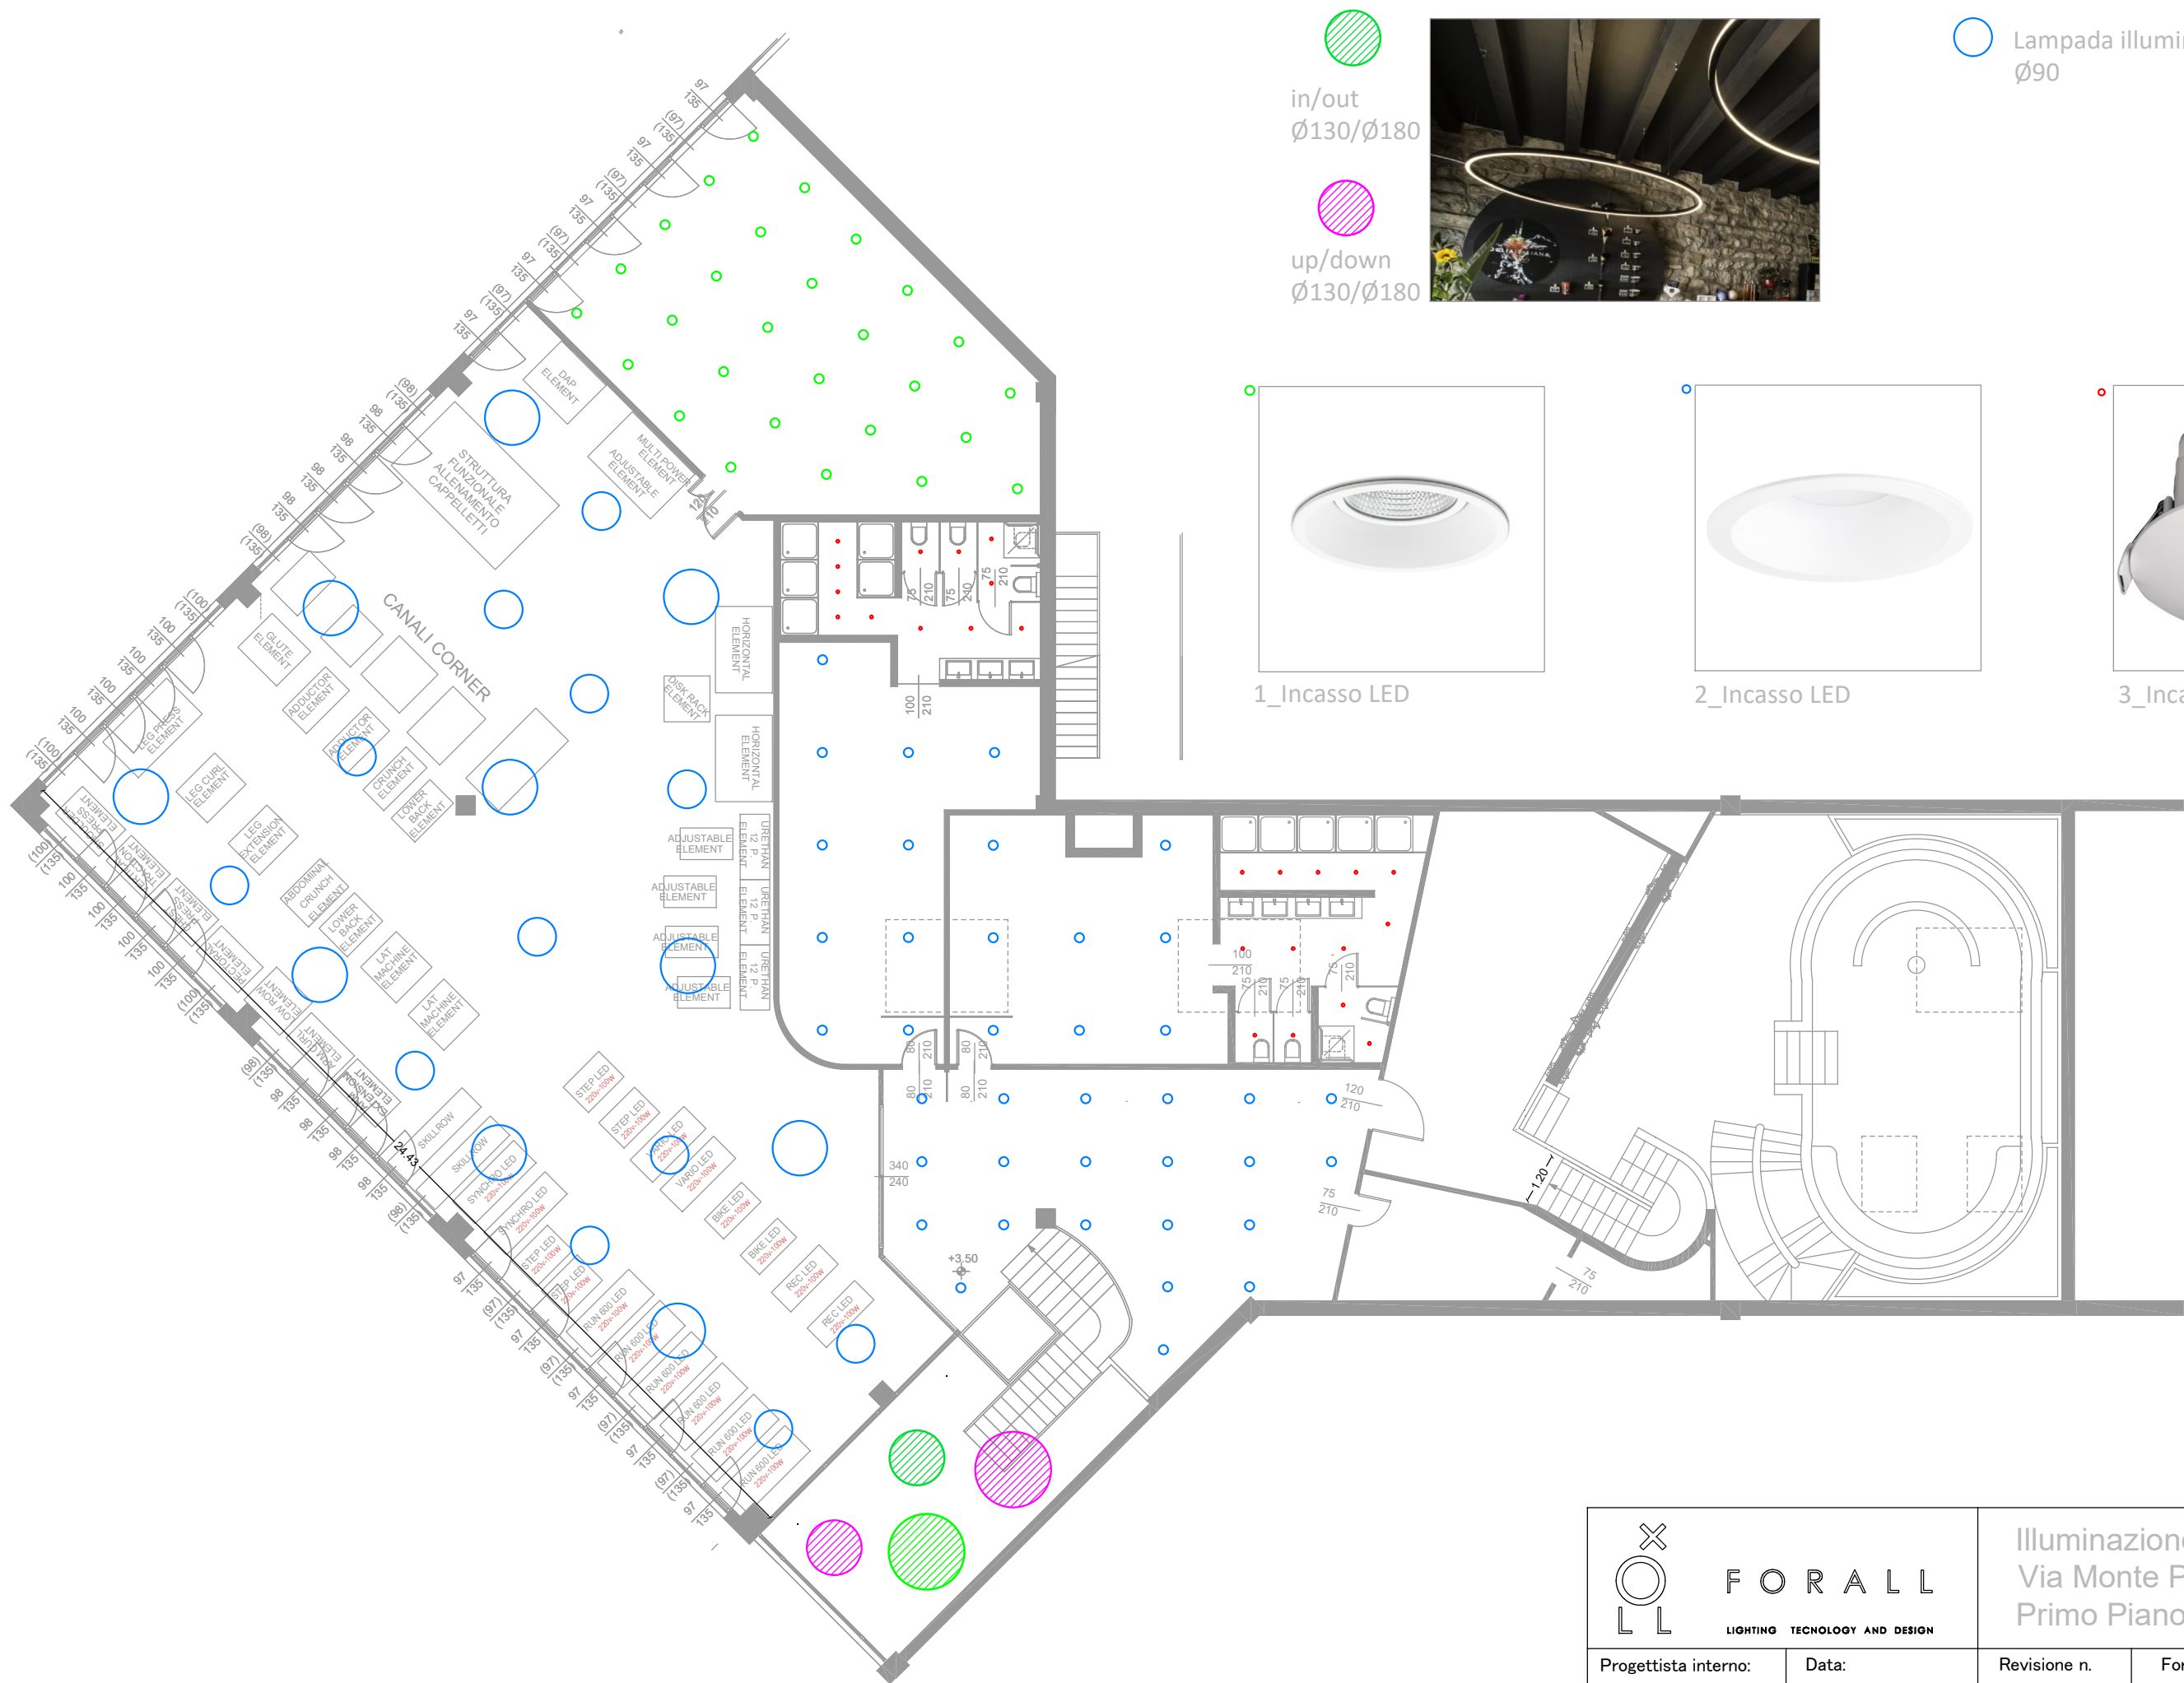

in/out
Ø130/Ø180

up/down
Ø130/Ø180



Lampada illuminazione diretta
Ø90




1_Incasso LED



2_Incasso LED



3_Incasso IP65

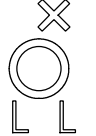 FORALL LIGHTING TECHNOLOGY AND DESIGN		Illuminazione palestra Via Monte Pastello Primo Piano		
Progettista interno: Maddalena Salvetti	Data: 12 marzo 2018	Revisione n. 00	Formato: 00	Scala: 1:1