



STUDIO TECNICO

STOCCHI Per. Ind. MATTEO

PROGETTAZIONE E CONSULENZA IMPIANTI ELETTRICI CIVILI E INDUSTRIALI

Via Scialoia n. 74 - 61122 PESARO (PU) Tel. 0721/415729 Fax. 0721/1832141 Cell. 329/4199661 e-mail: info@studiostocchi.com

ERIC MERLIN

VARIANTE IN CORSO D'OPERA PER LA RISTRUTTURAZIONE
CON MODIFICHE INTERNE, PROSPETTICHE E
DI DESTINAZIONE D'USO DELL' IMMOBILE "LA FORESTALE"
SITO IN VIA MONTE FURLO, 1
LOCALITA' DI ACQUALAGNA (PU)


PROGETTO IMPIANTO ELETTRICO

OGGETTO TAVOLA:

SCHEMA UNIFILARE IMPIANTO FOTOVOLTAICO.

DATA:	10/07/2018	TAVOLA N°:	4 I.E.	COMMESSA N°:	/	SCALA:	/
FILE:	Agg. 07/09/2020						
UNIFILARE FV.-ERIC.MERLIN-FURLO							
4	EMISSIONE PER PROGETTO ESECUTIVO						
3	EMISSIONE PER PROGETTO DEFINITIVO						
2	EMISSIONE PER OFFERTA						
1	EMISSIONE PER PROGETTO PRELIMINARE						
Il presente disegno è proprietà riservata. Tutti i diritti saranno tutelati a termini di legge							

IL TECNICO

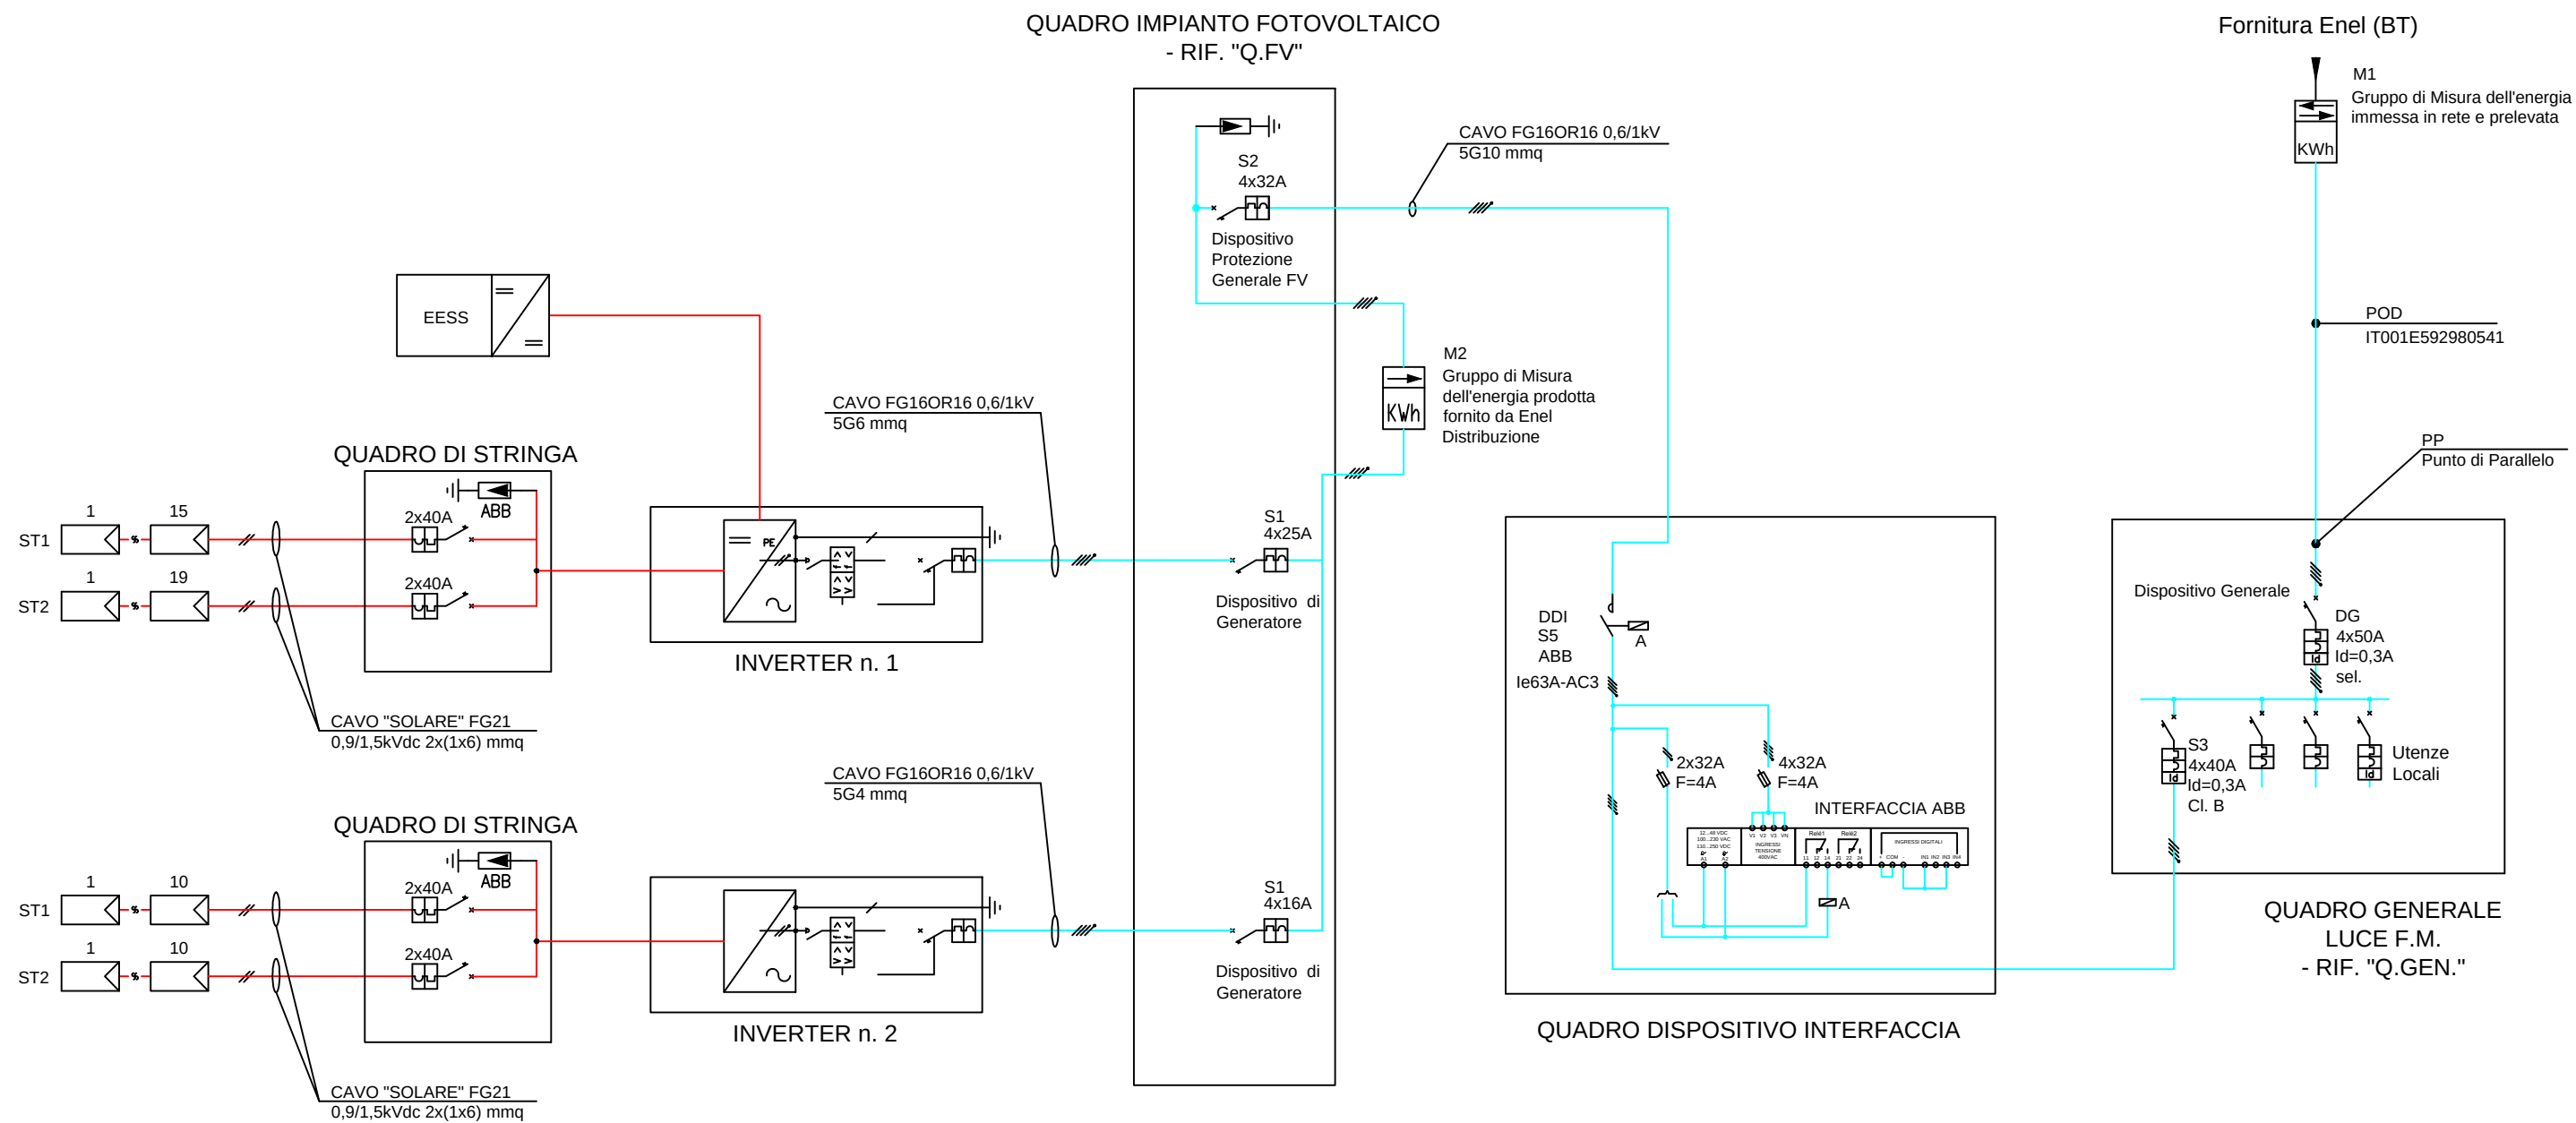

CARATTERISTICHE PRINCIPALI IMPIANTO F.V.	
- POTENZA IMPIANTO:	18,350 kWp
- NUMERO MODULI FOTOVOLTAICI:	54
- POTENZA MODULO FOTOVOLTAICO:	340Wp
- NUMERO OTTIMIZZATORI:	54
- NUMERO STRINGHE:	4
- NUMERO INVERTER:	2
- TILT:	15°

LEGENDA SIMBOLI

	MODULO FOTOVOLTAICO LG Neon 340Wp COMPLETO DI OTTIMIZZATORE DI POTENZA SOLAREEDGE
	INVERTER n. 1: ATON RA.STORE-3 10K INVERTER n. 2: KOSTAL PLENTICORE PLUS 5,5
	SISTEMA DI ACCUMULO: ATON Ph. 10 kWh
	LINEA ELETTRICA LATO CORRENTE CONTINUA
	LINEA ELETTRICA LATO CORRENTE ALTERNATA

SCHEMA IMPIANTO DI TERRA

