CANTIERE:
“GLI SCOGLI” IMMOBILIARE – CHIAVARI -

SCHEMA SINOTTICO IMPIANTO VIDEOCITOFONICO
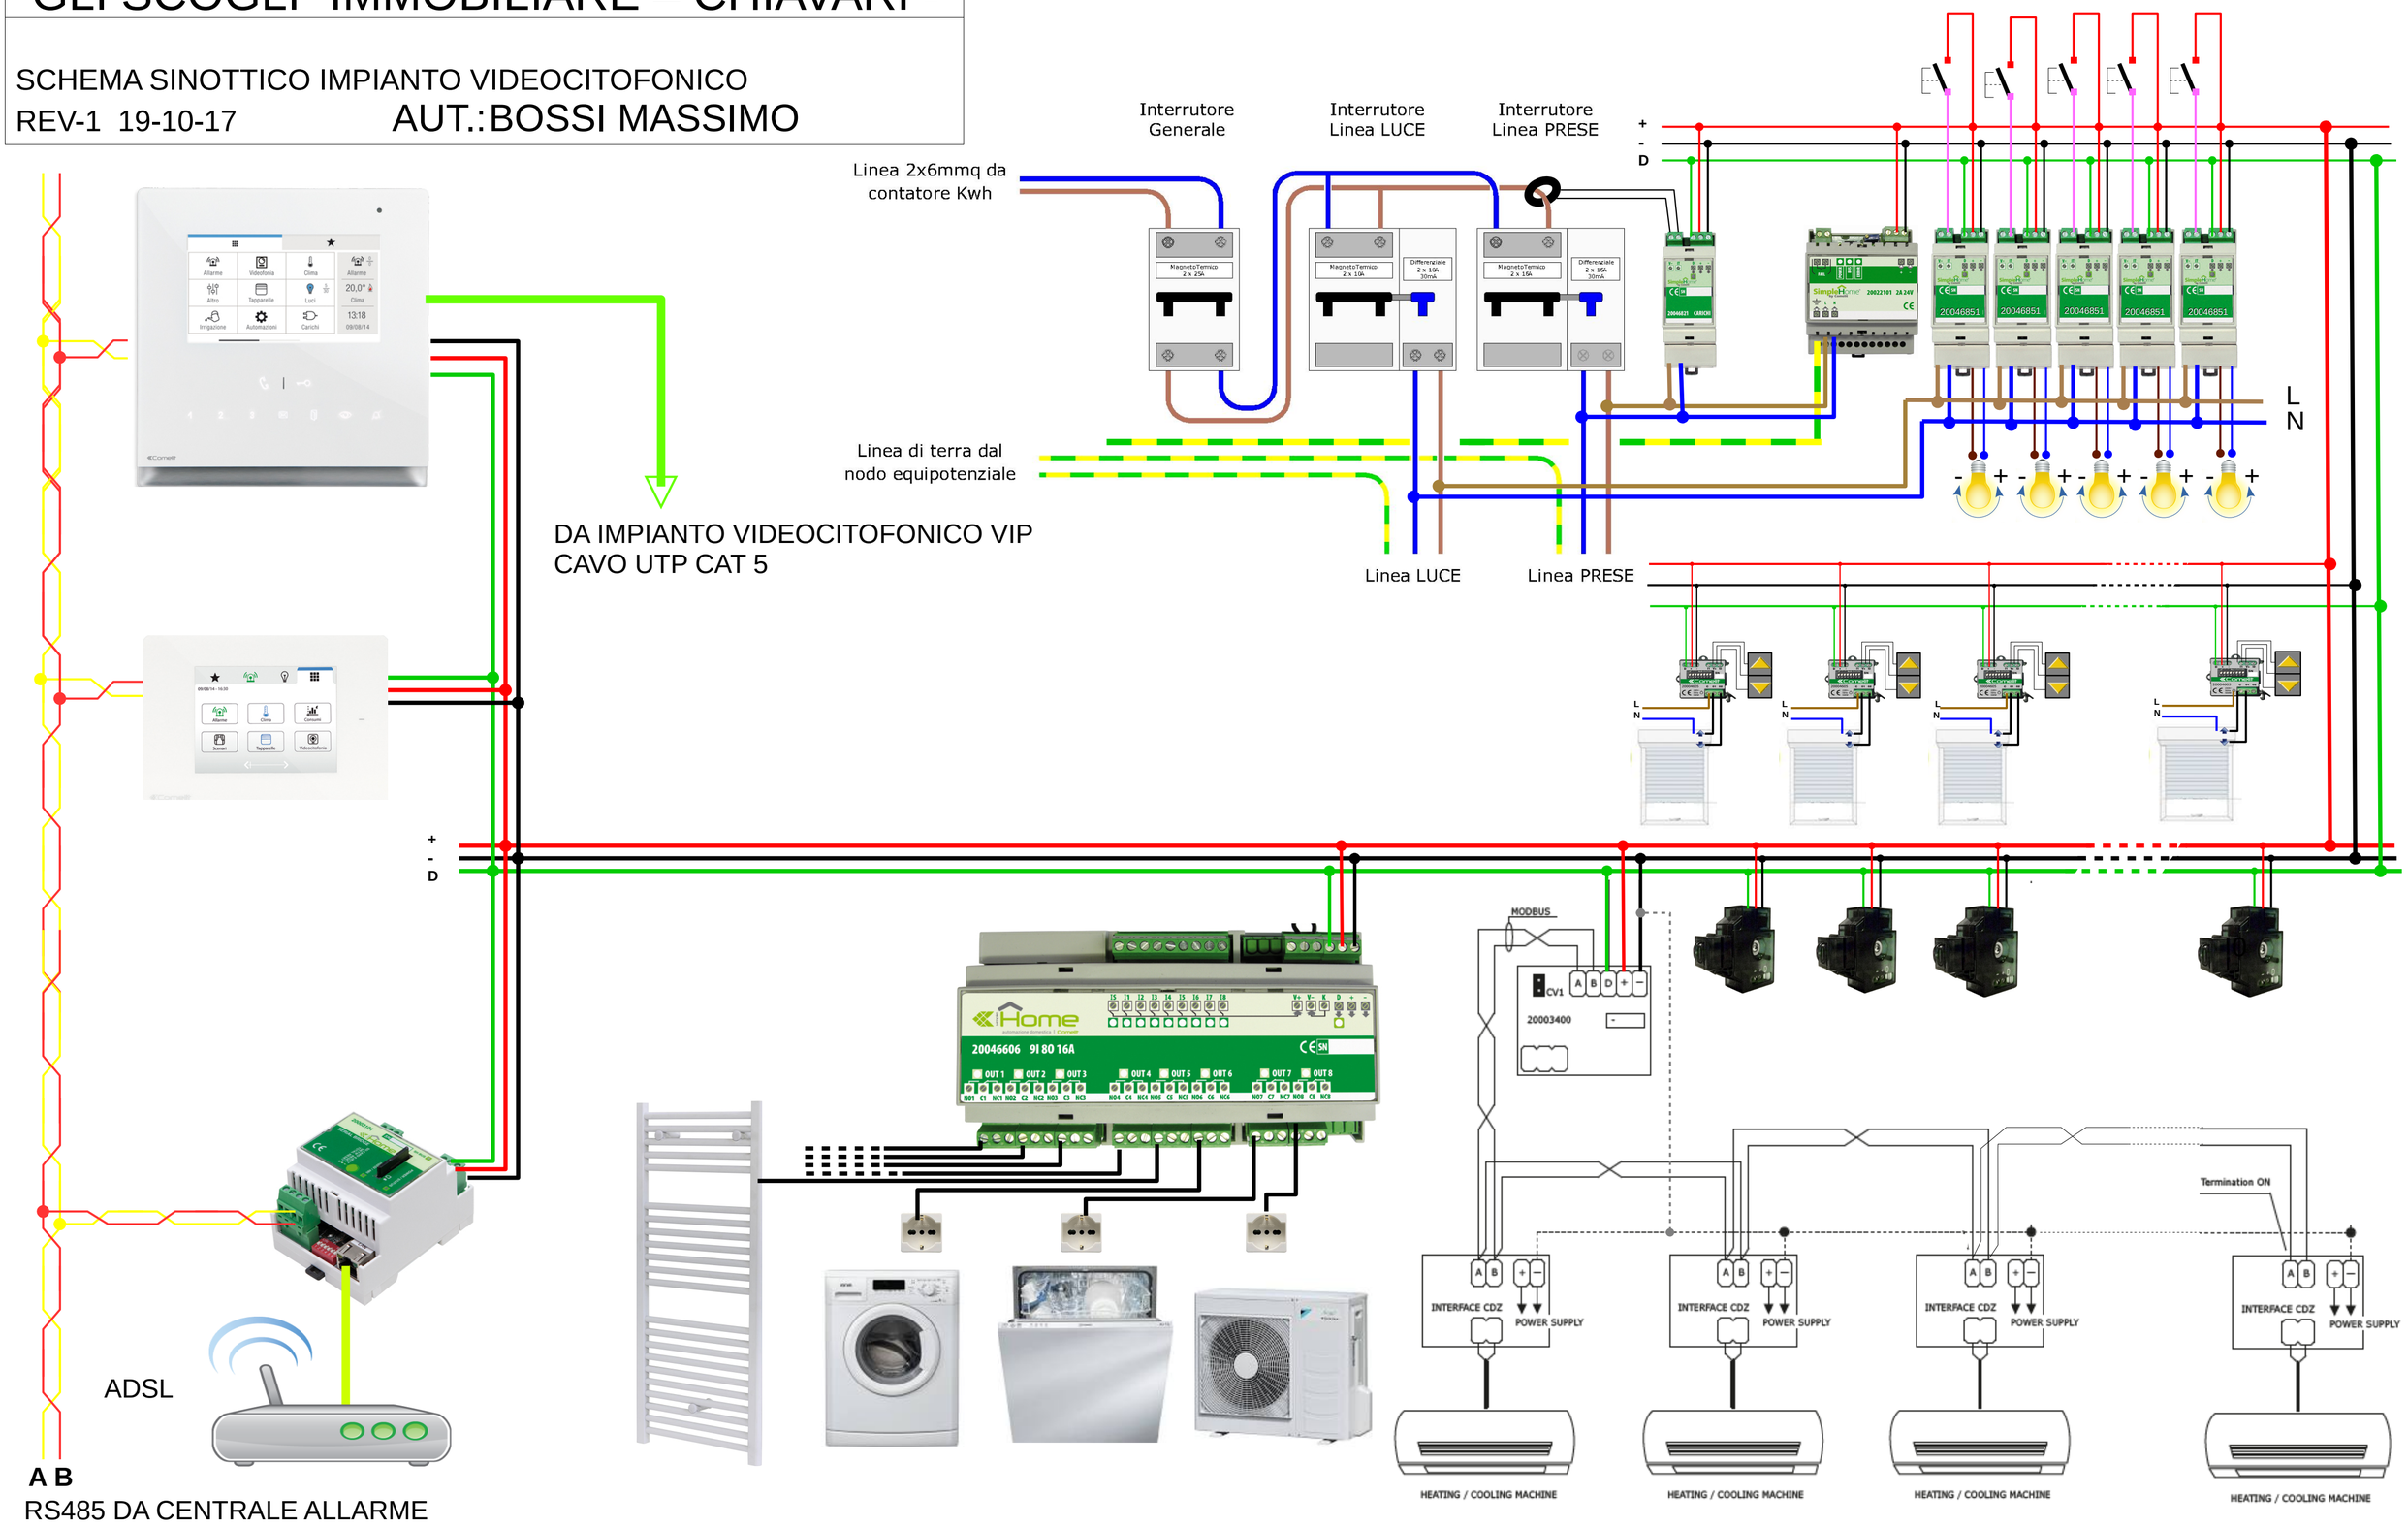
REV-1 19-10-17 AUT.:BOSSI MASSIMO