CANTIERE:
“GLI SCOGLI” IMMOBILIARE – CHIAVARI -
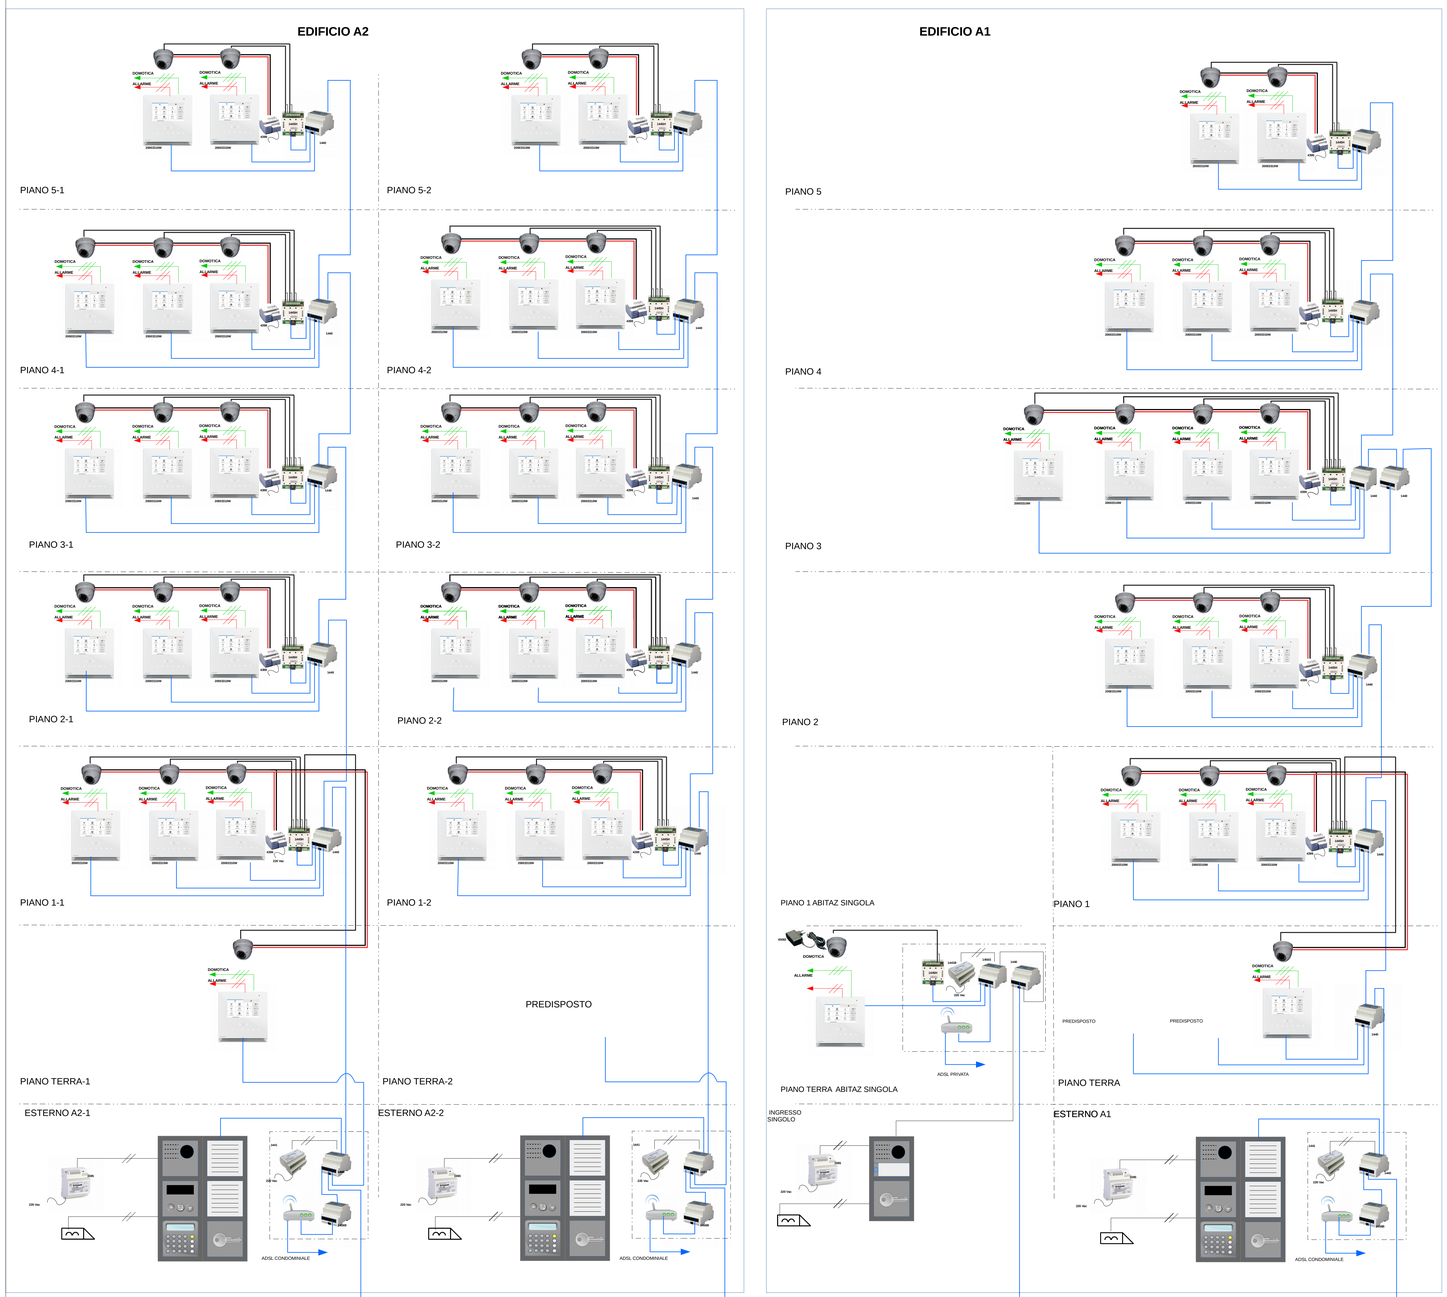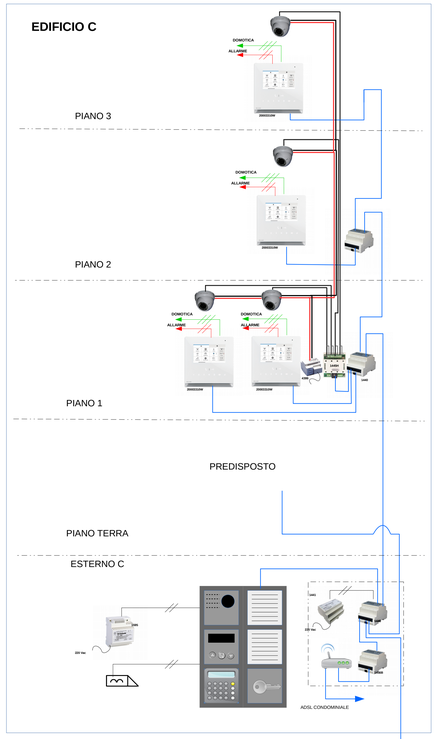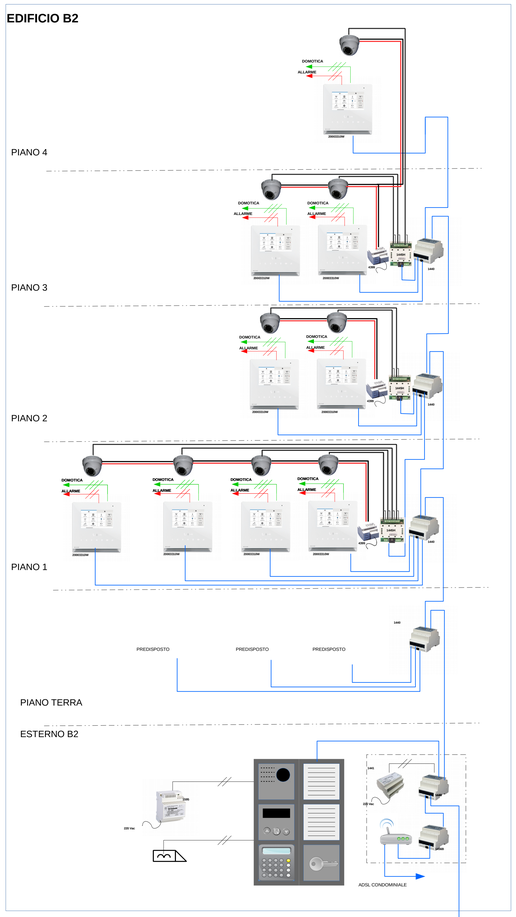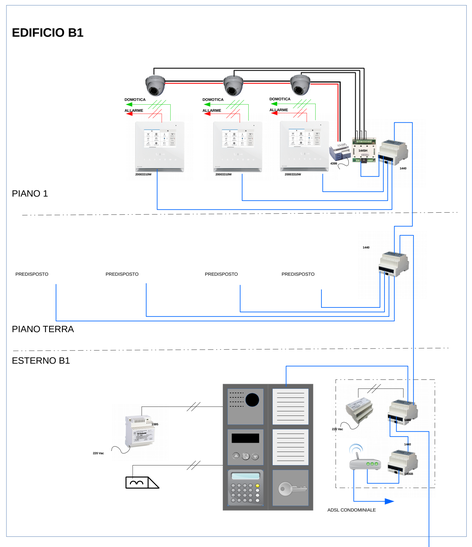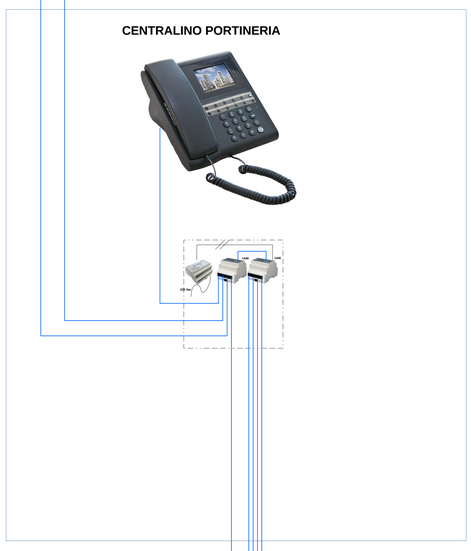
SCHEMA SINOTTICO IMPIANTO VIDEOCITOFONICO
REV-2 08-11-17 AUT.: BOSSI MASSIMO