CANTIERE:
“GLI SCOGLI” IMMOBILIARE – CHIAVARI -
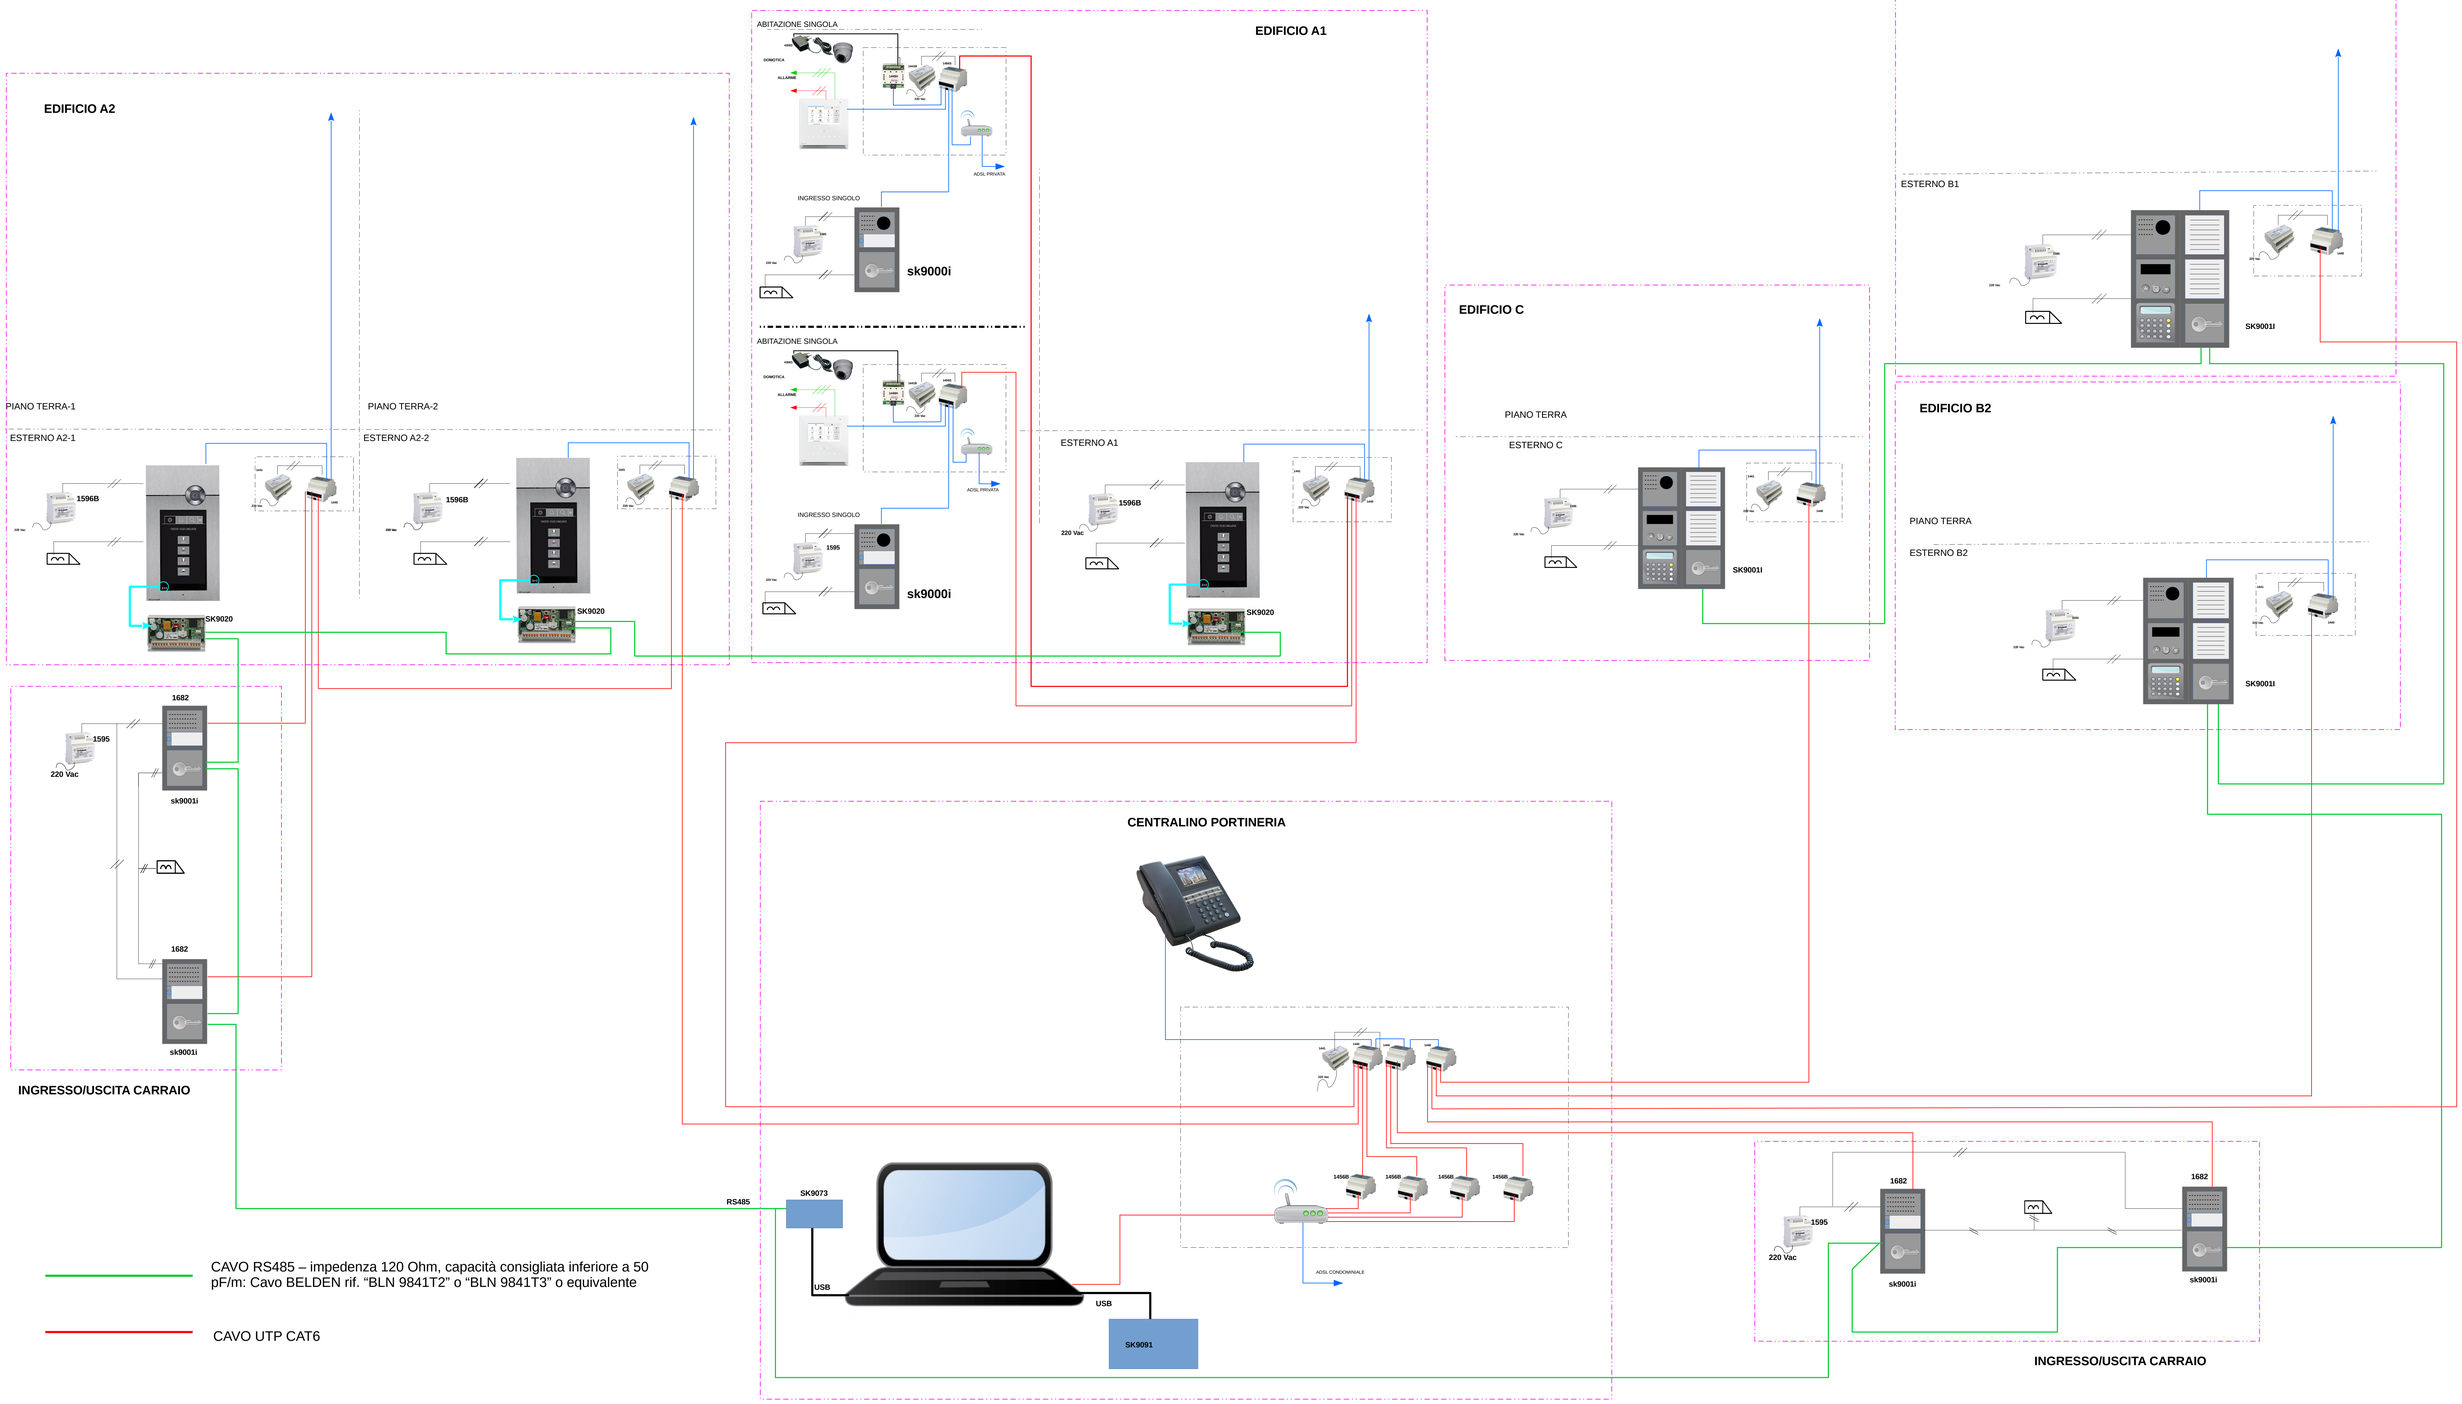
SCHEMA SINOTTICO IMPIANTO VIDEOCITOFONICO E CONTROLLO ACCESSI PARTI COMUNI
REV-4 10-06-19 AUT.: BOSSI MASSIMO