




1: DETTAGLIO PISCINA H: 120

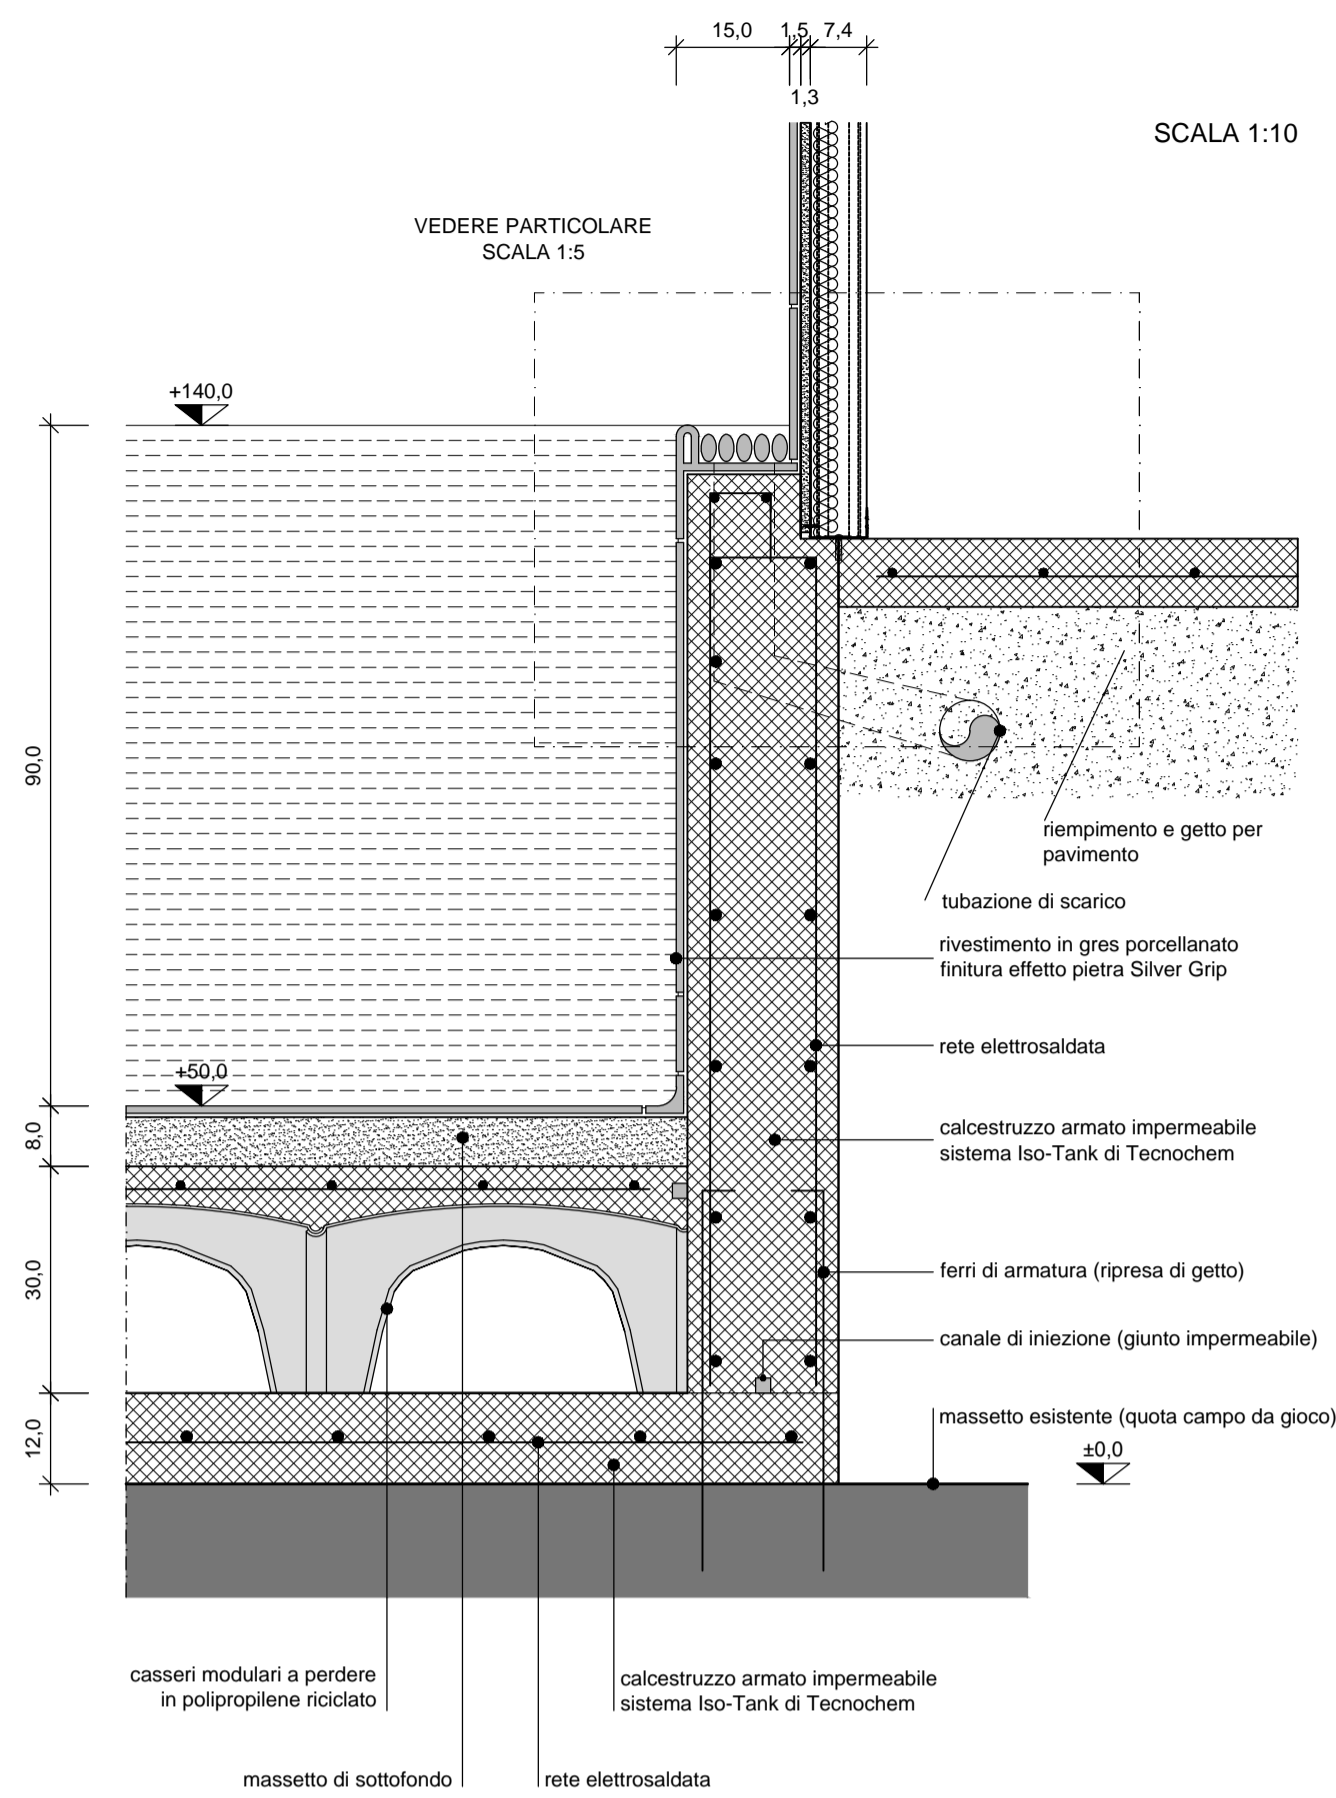

2: DETTAGLIO PISCINA IDROMASSAGGIO H: 90

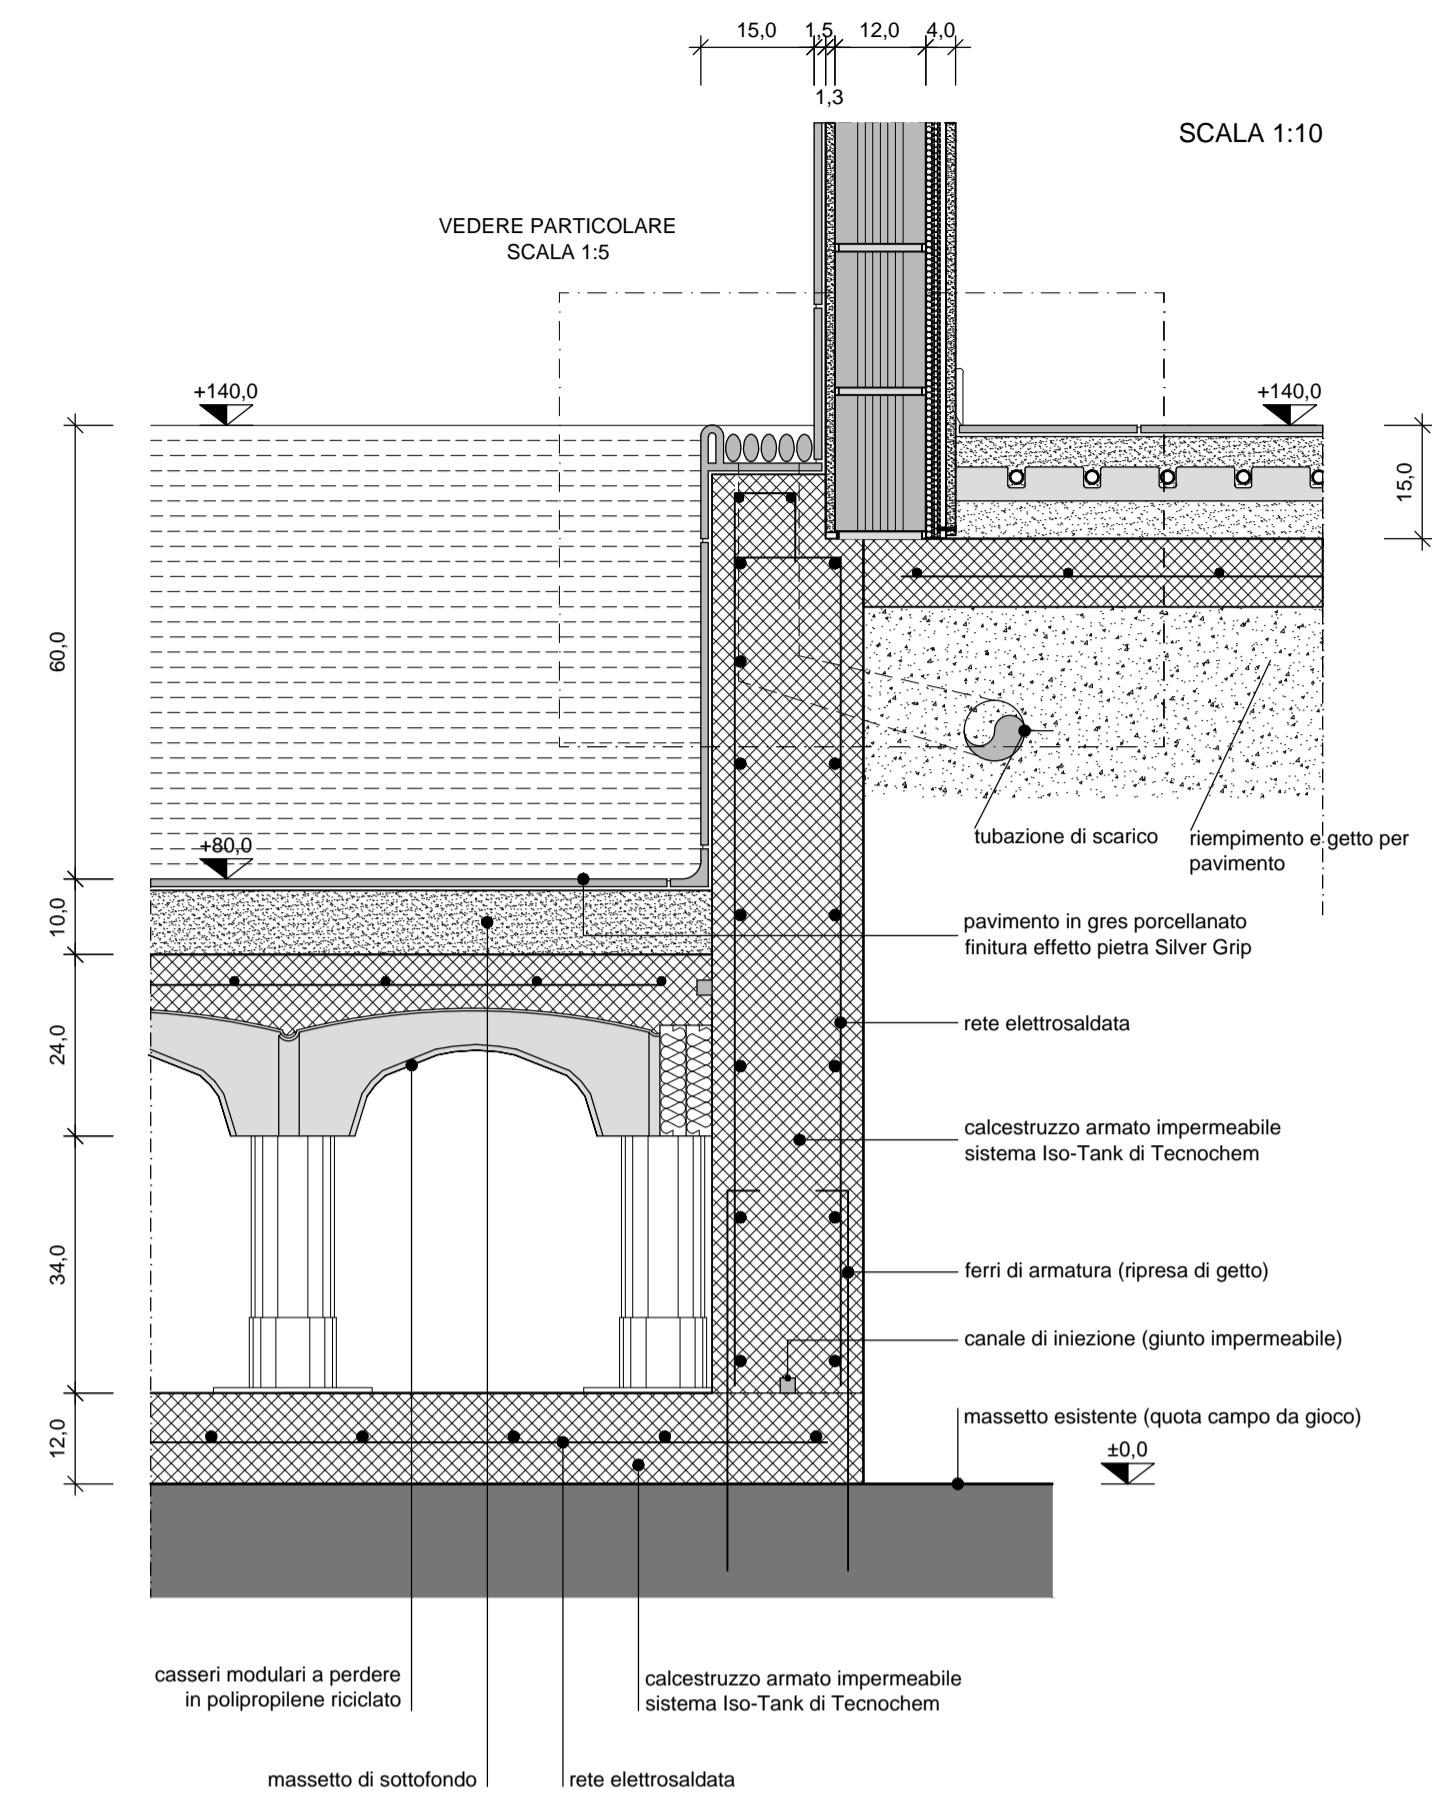

3: DETTAGLIO PISCINA BAMBINI H: 60

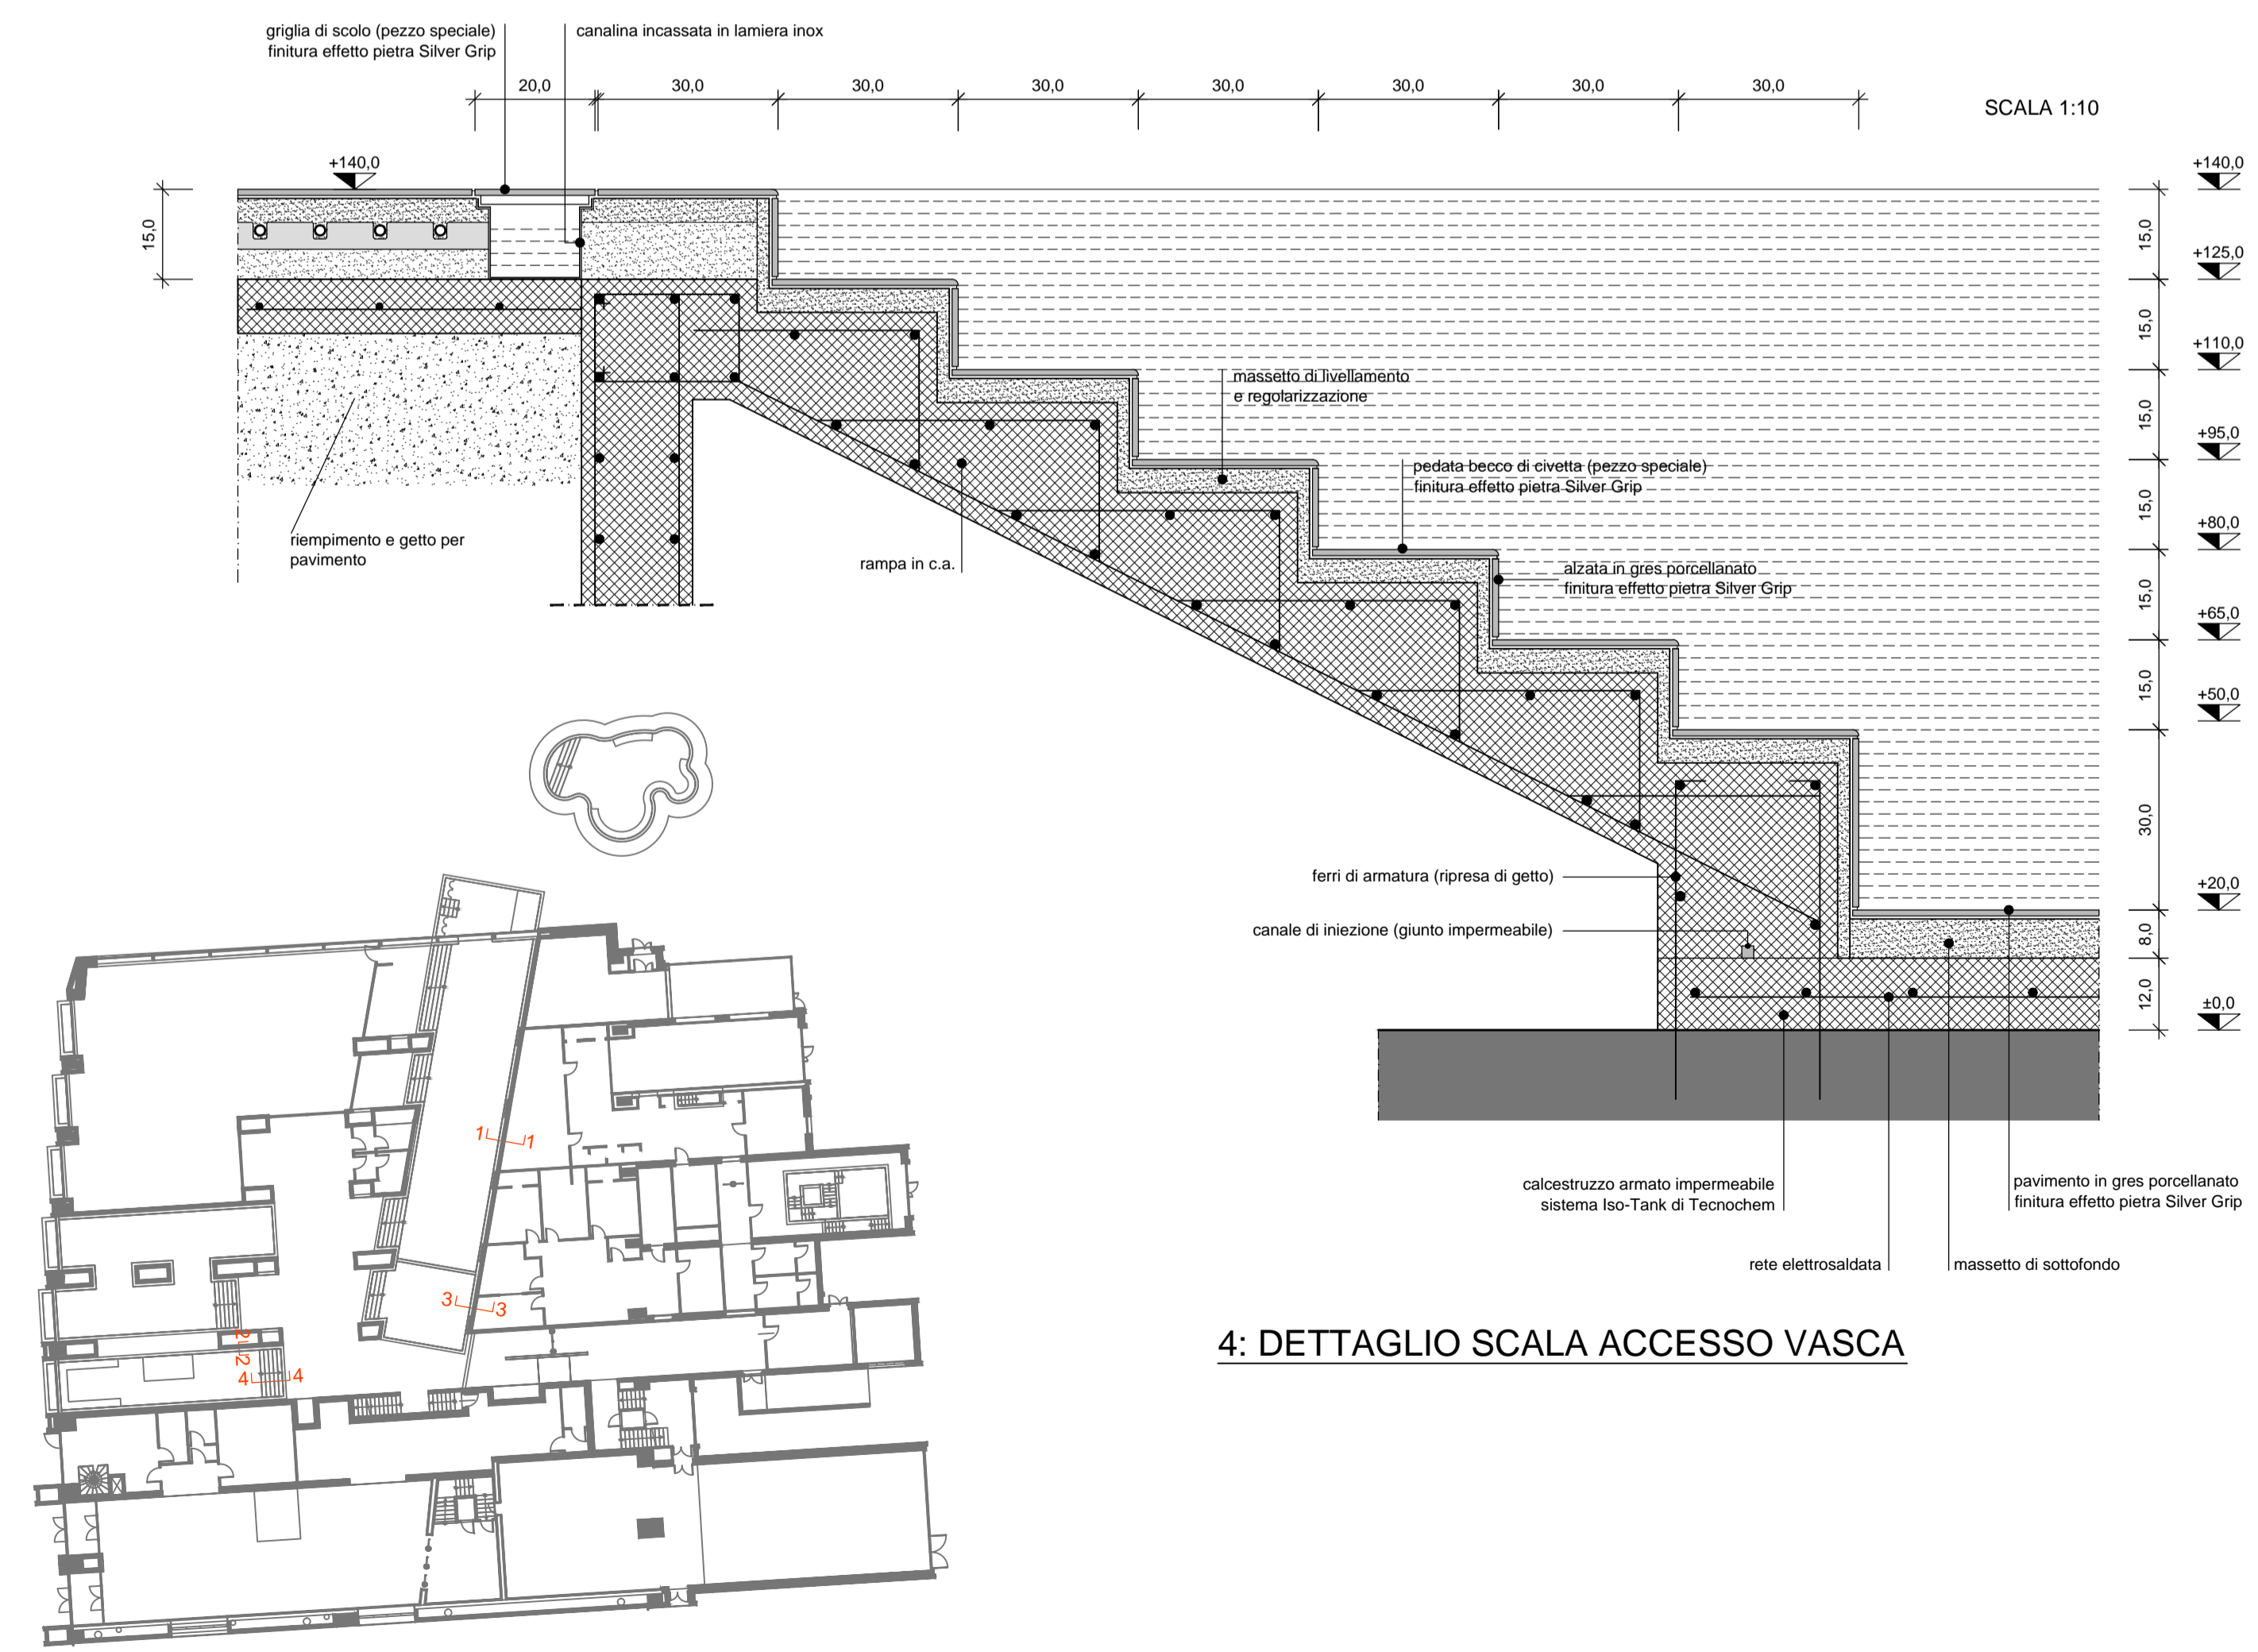

4: DETTAGLIO SCALA ACCESSO VASCA



COMUNE DI AYAS - VALLE D' AOSTA
COMMUNE D' AYAS - VALLÉE D' AOSTE

C:\Documents and Settings\ellefe\Documents\522.10 CB AYAS\CARTIGLIO AYAS\H copia T.jpg

RICONVERSIONE DELL'ATTUALE PALAZZETTO DEL GHIACCIO IN CENTRO BENESSERE

ACQUANATURA

ATI:



Brissogne (Aosta)



PROGETTO ESECUTIVO	E - A014a
PROGETTO ARCHITETTONICO	data 08.10.2012
PARTICOLARI COSTRUTTIVI VASCHE PISCINE	Agg. _____

GRUPPO PROGETTAZIONE:

Arch. Fabrizio Bianchetti
(capogruppo)

Architetture - Aosta
Arch. Mauro Rosini,
Arch. Paolo Venturoti,
Geom. Luca Melotto

Sede di coordinamento
Fabrizio Bianchetti Architetto
Via De Amicis, 30
28887 Omegna (VB)

T. +0039 0323.61266
F. +0039 0323.641842
architettura@fabriziobianchetti.com
fabriziobianchetti@twcert.it

Scala: 1:10 Incarico: 513.10 File: A014a_b_c_Particolari interni

Firma		Responsabile: BF
		Elaborazione: LF
		Controllo: BF