


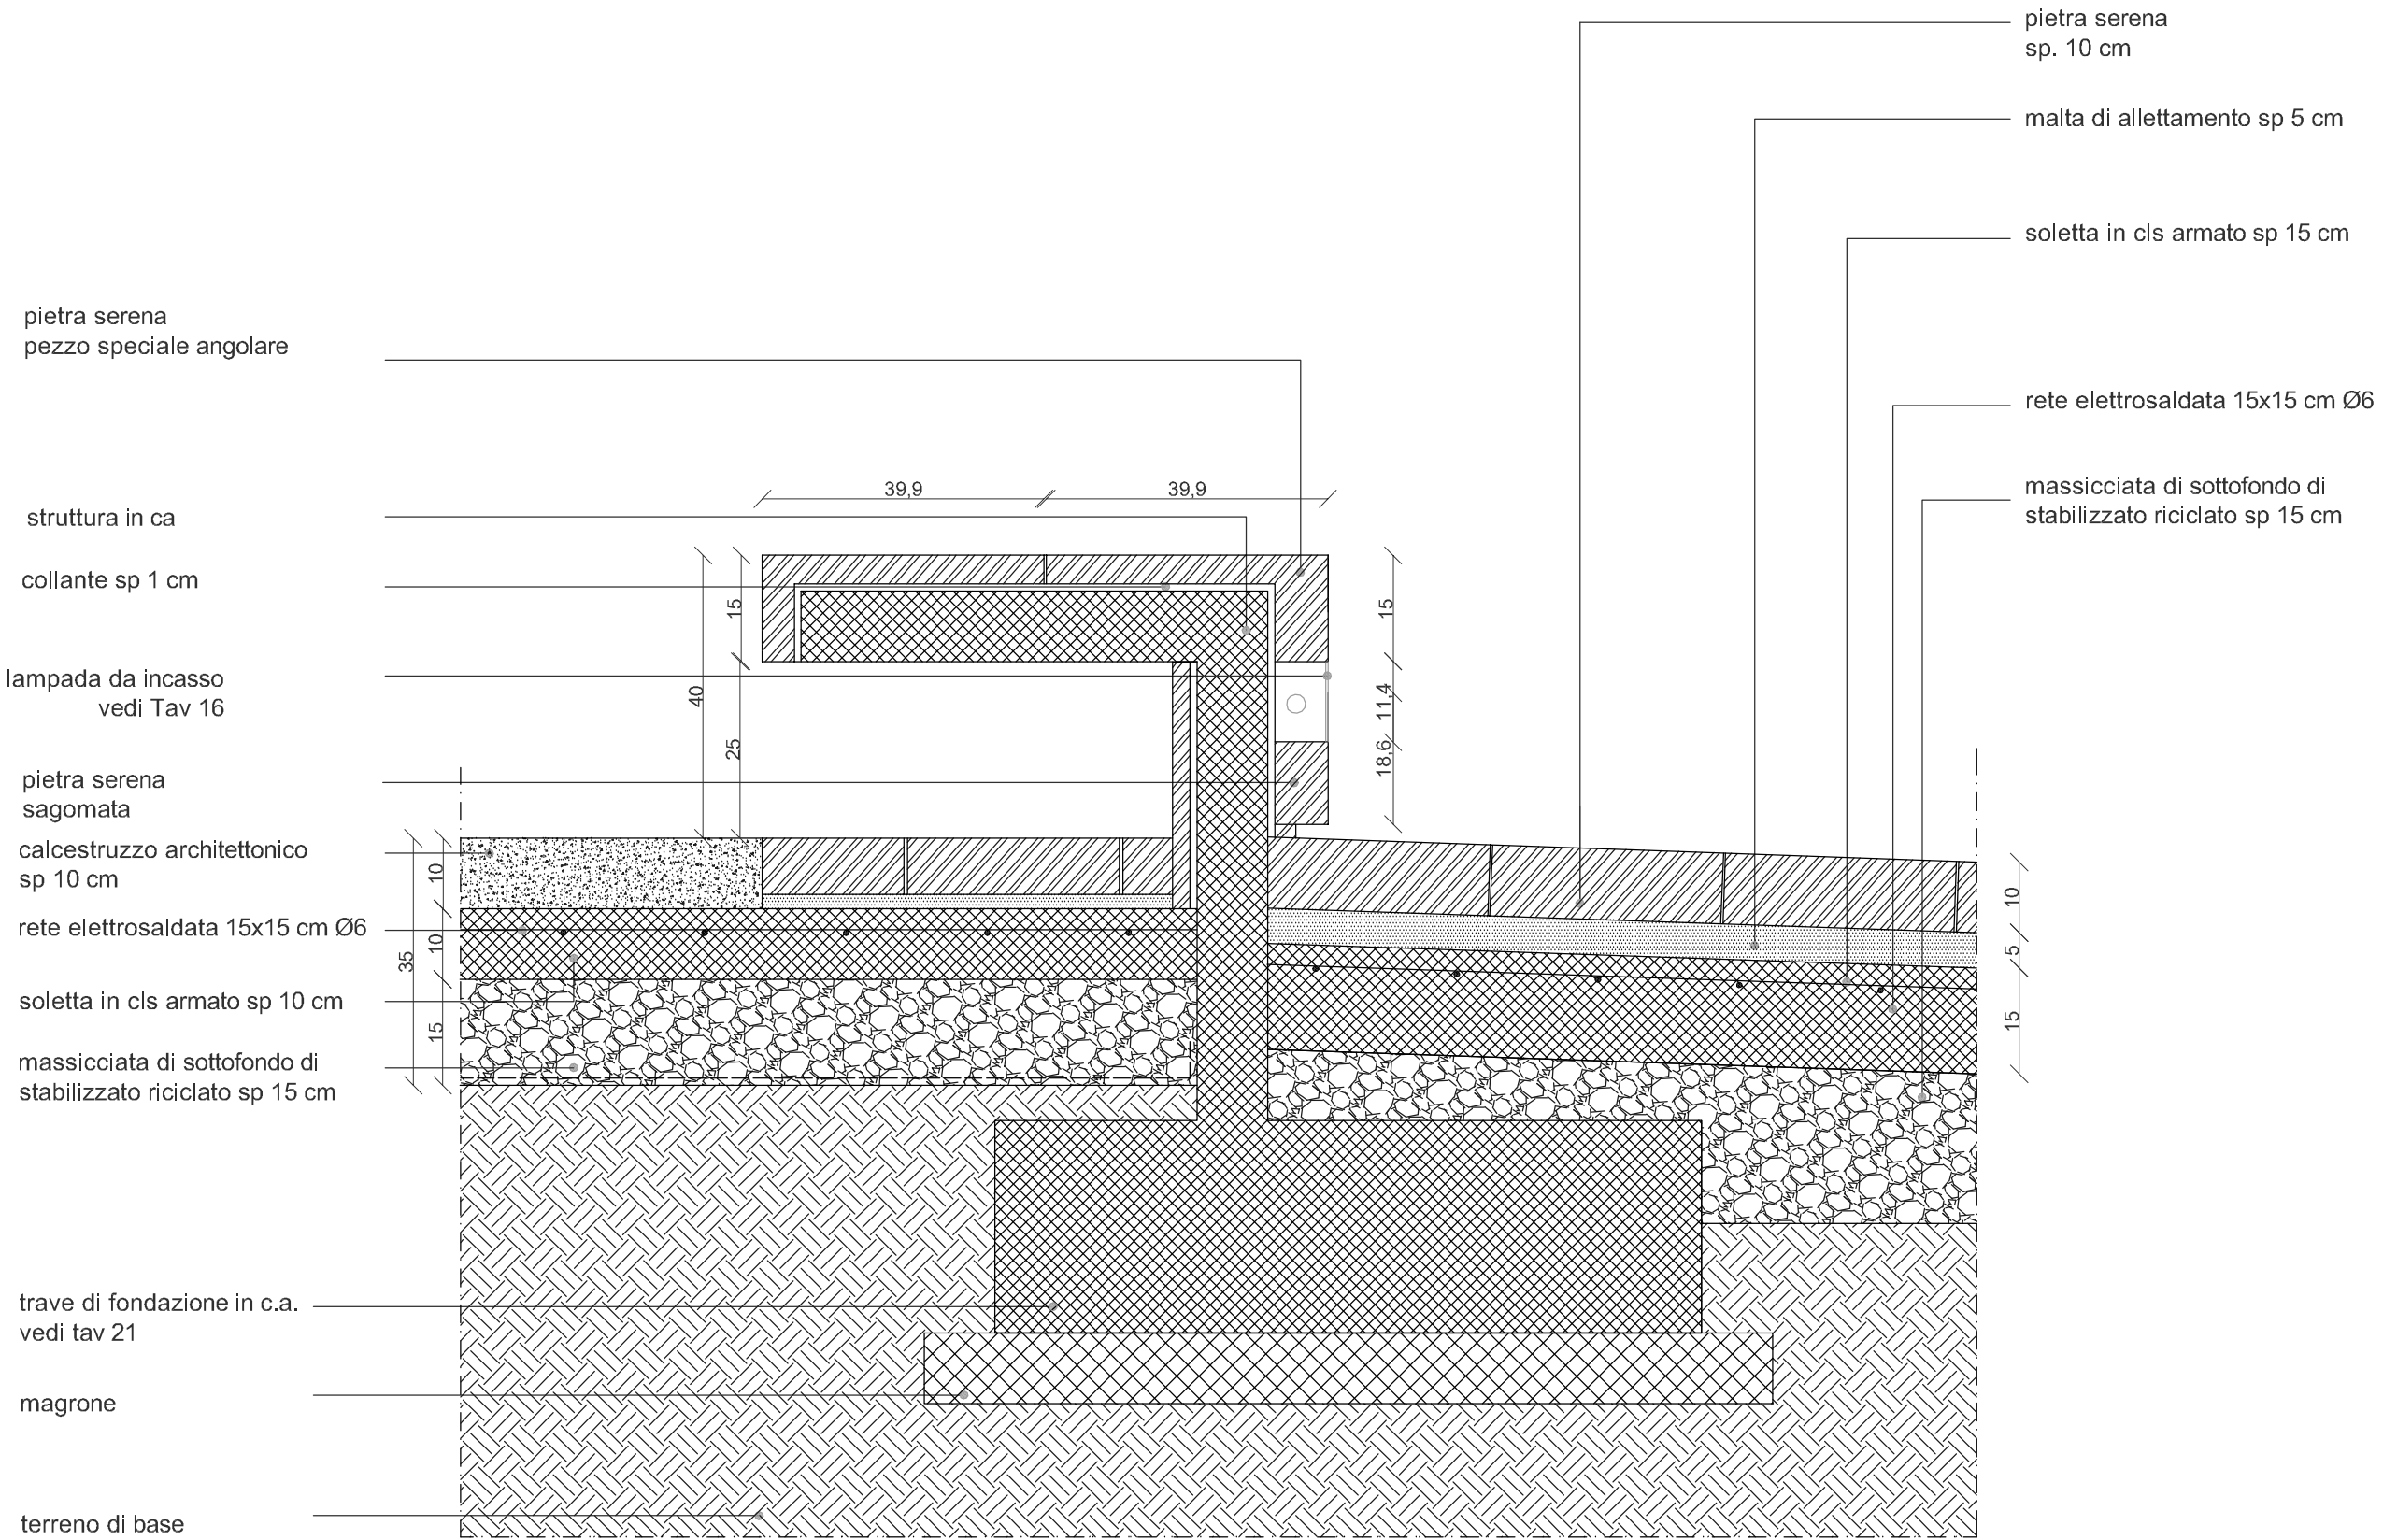

Sezione H-H'