


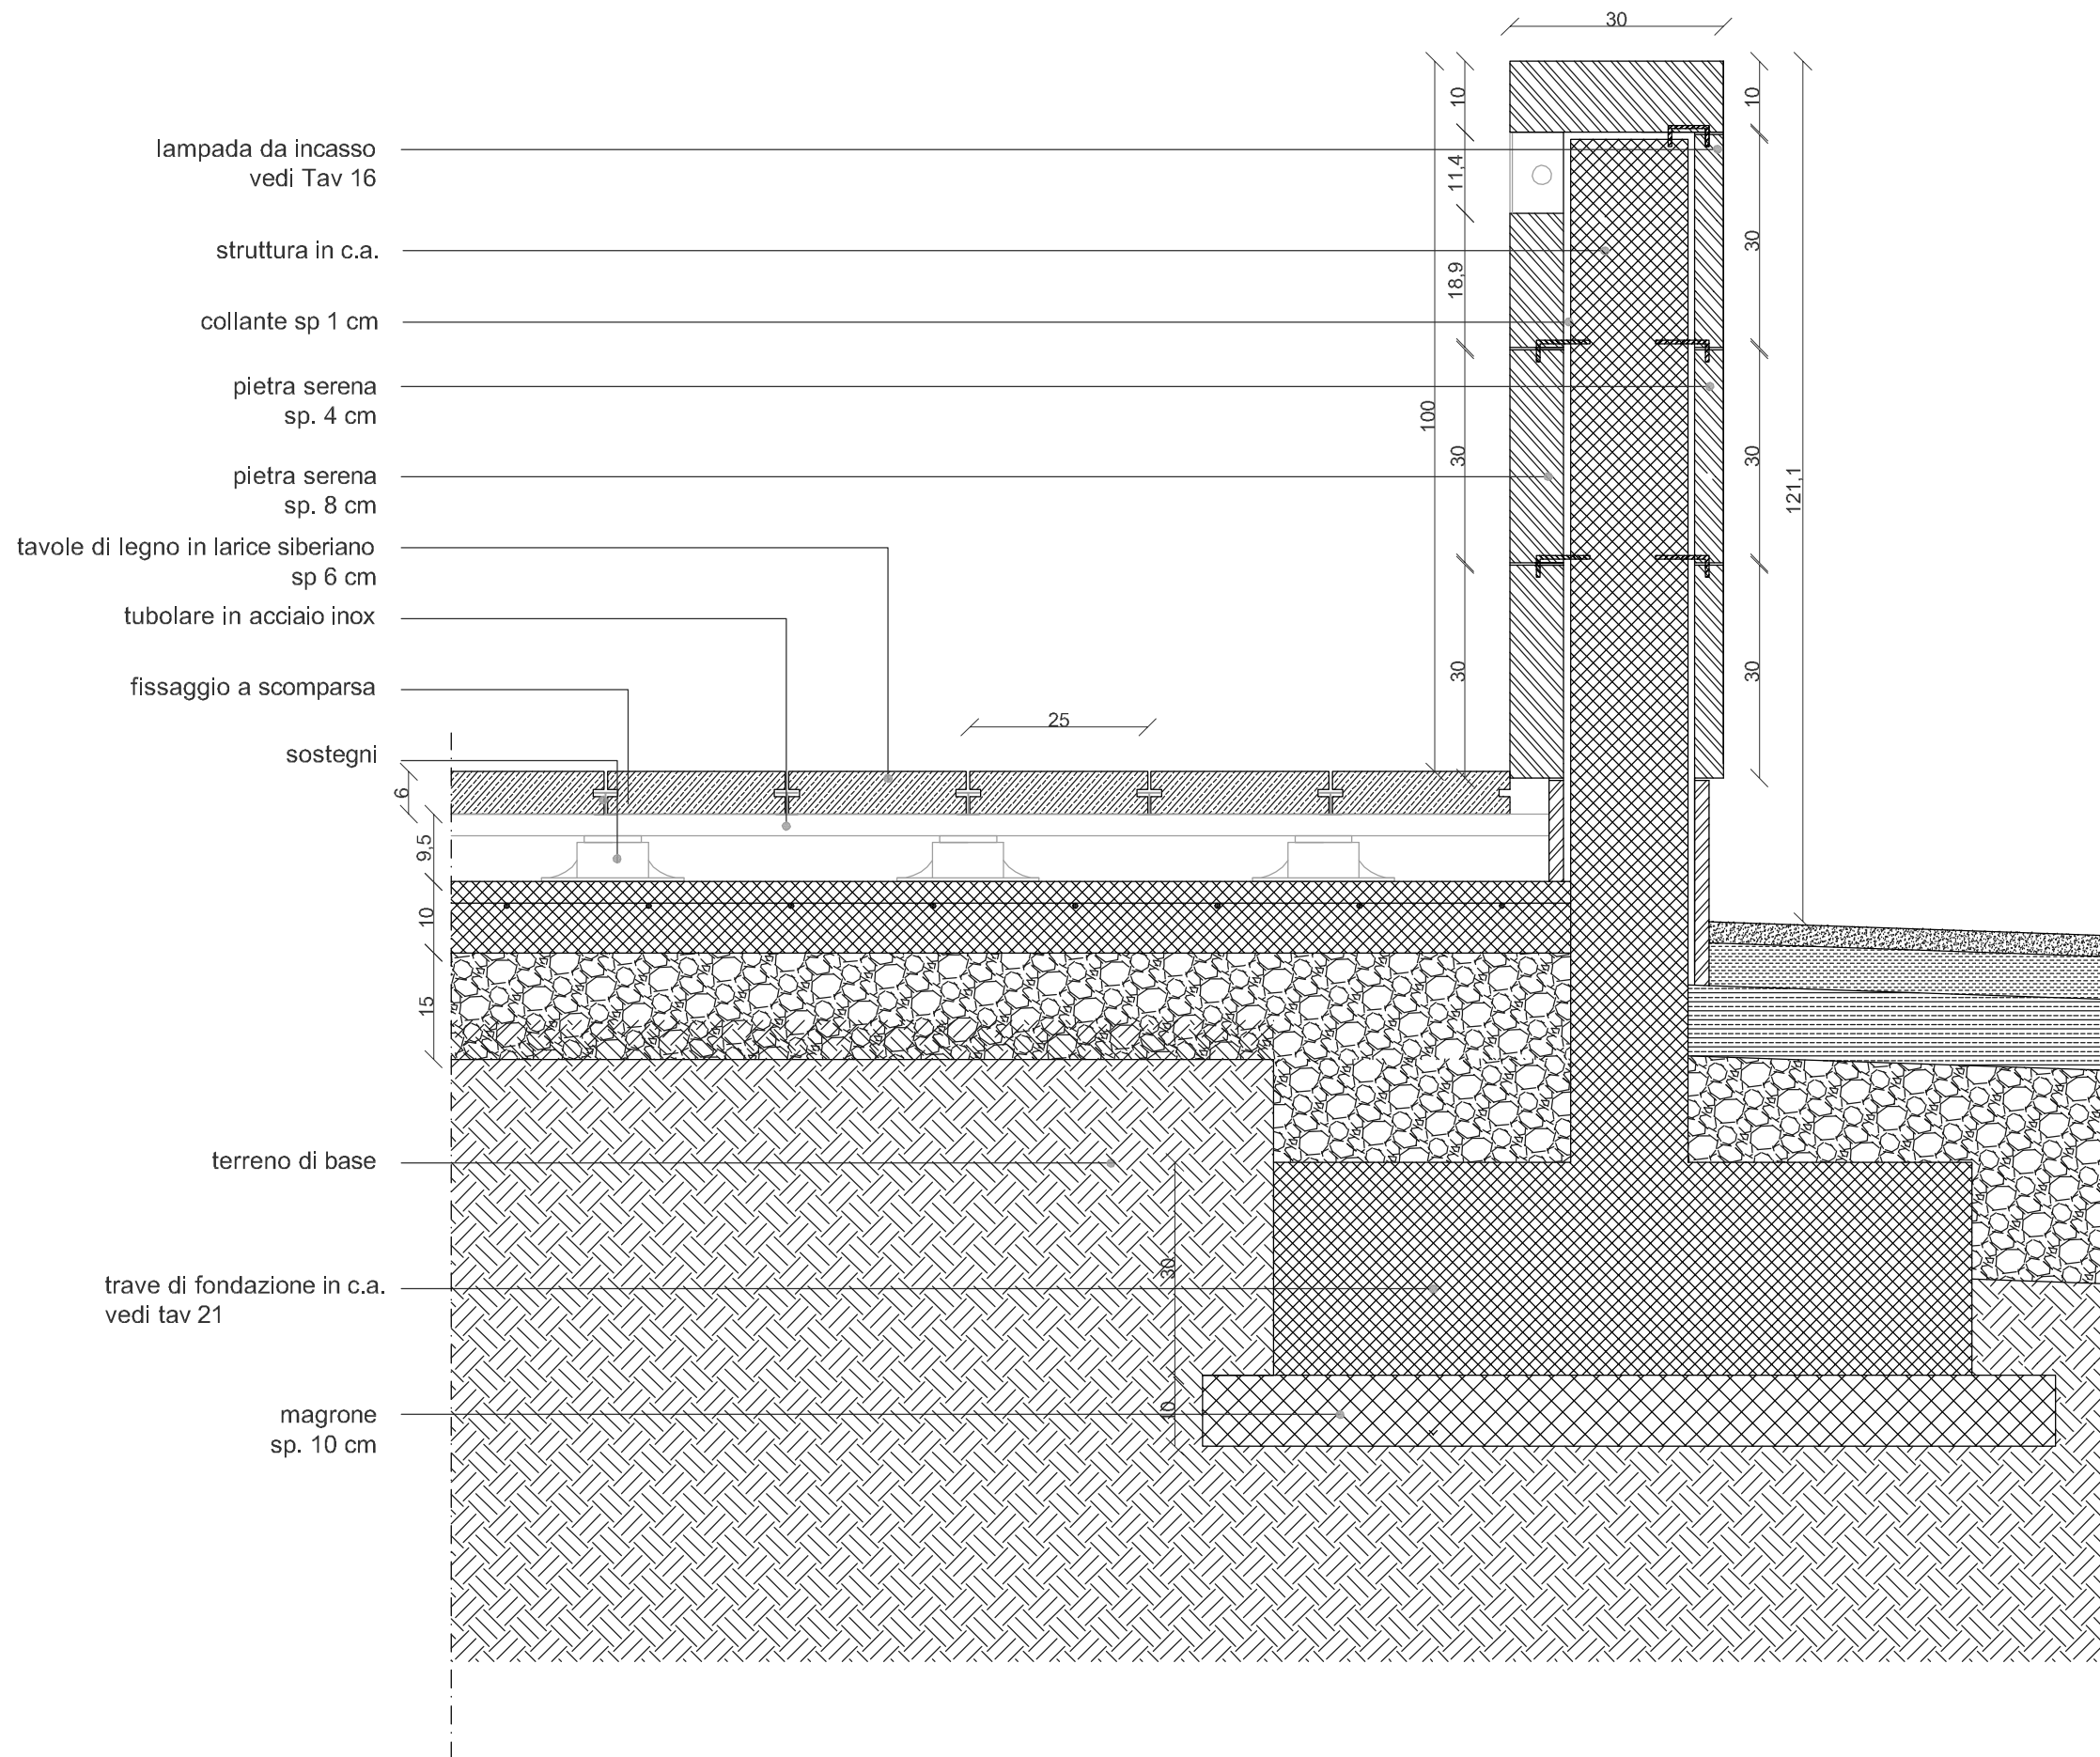

Sezione P-P'