




Schöck Isokorb tipo A-K 10/6-h160

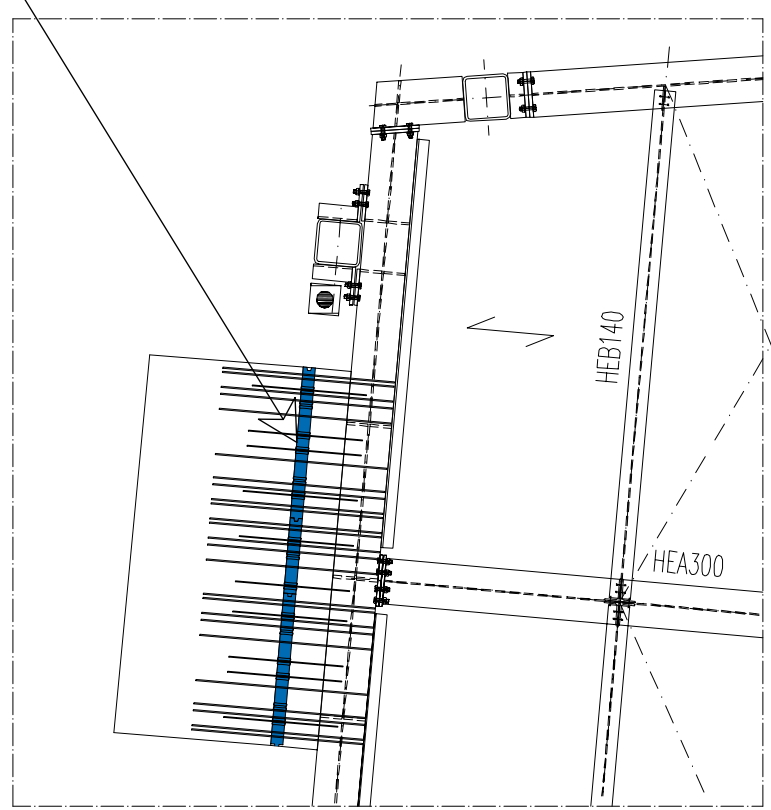

Schöck Isokorb tipo A-K 12/6-h160

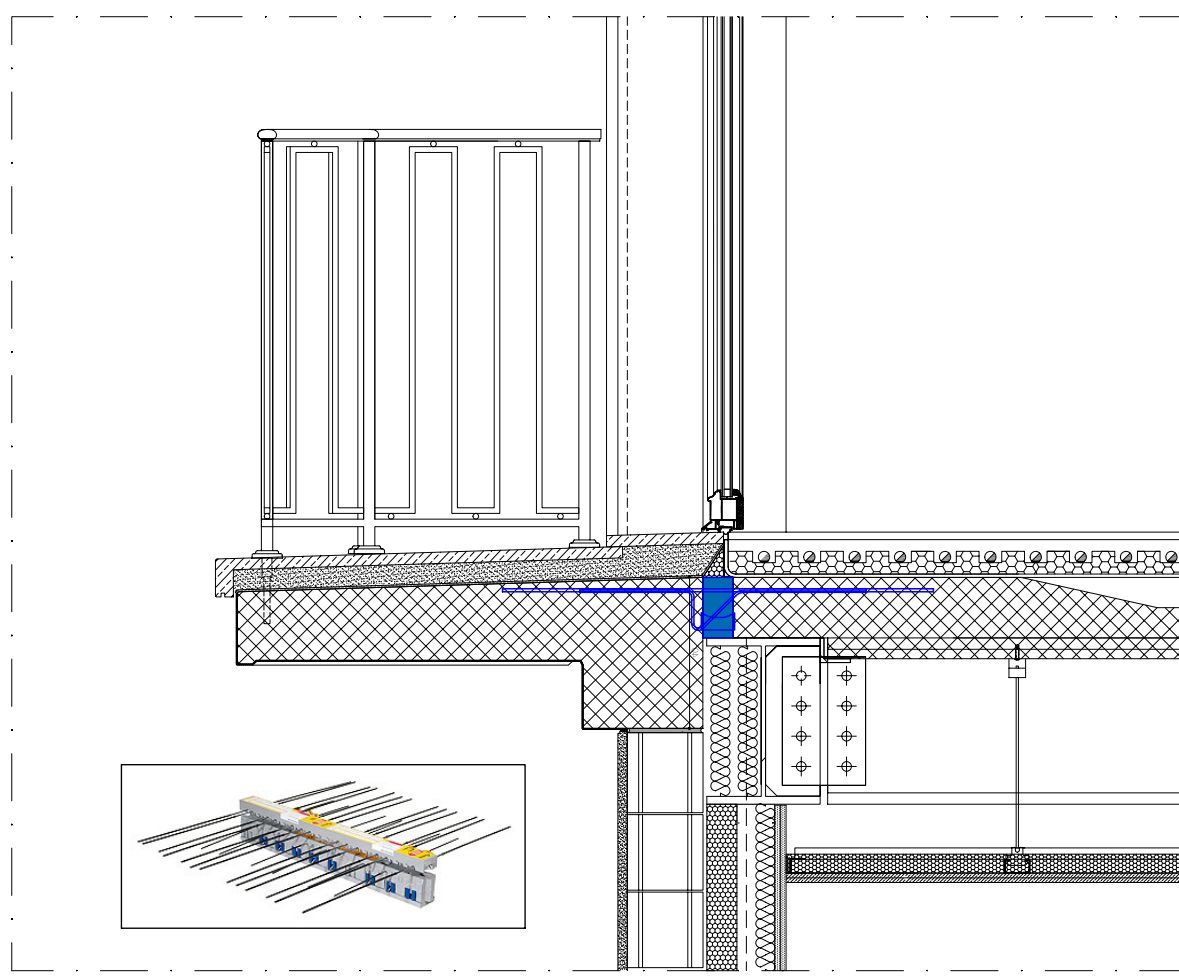

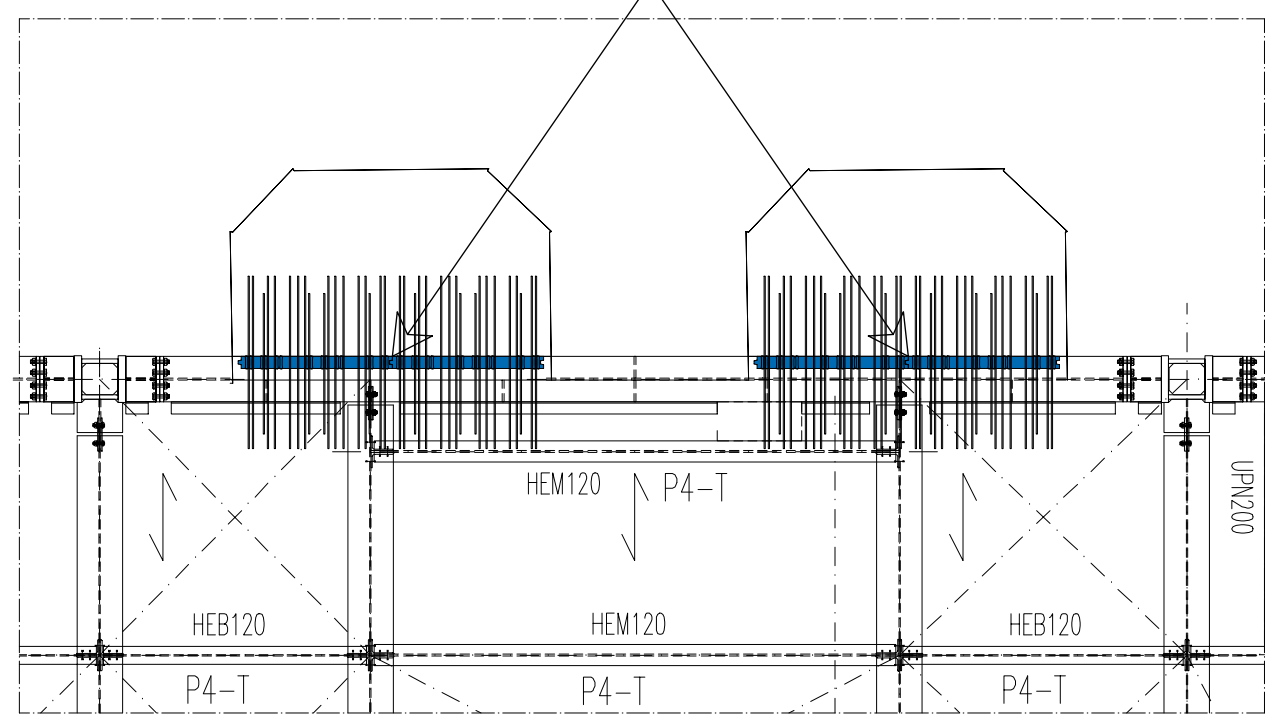

Codice progetto	: RSA051-20100319
Progetto	: Cosmo Hotel Spa - Milano (MI)
Data	: 19.03.2010
SCHÖCK Italia -Ufficio Tecnico	Scala 1:50 / 1:20