




S3 - SOLAIO SU P+9 / CENTRALE TECNOLOGICA

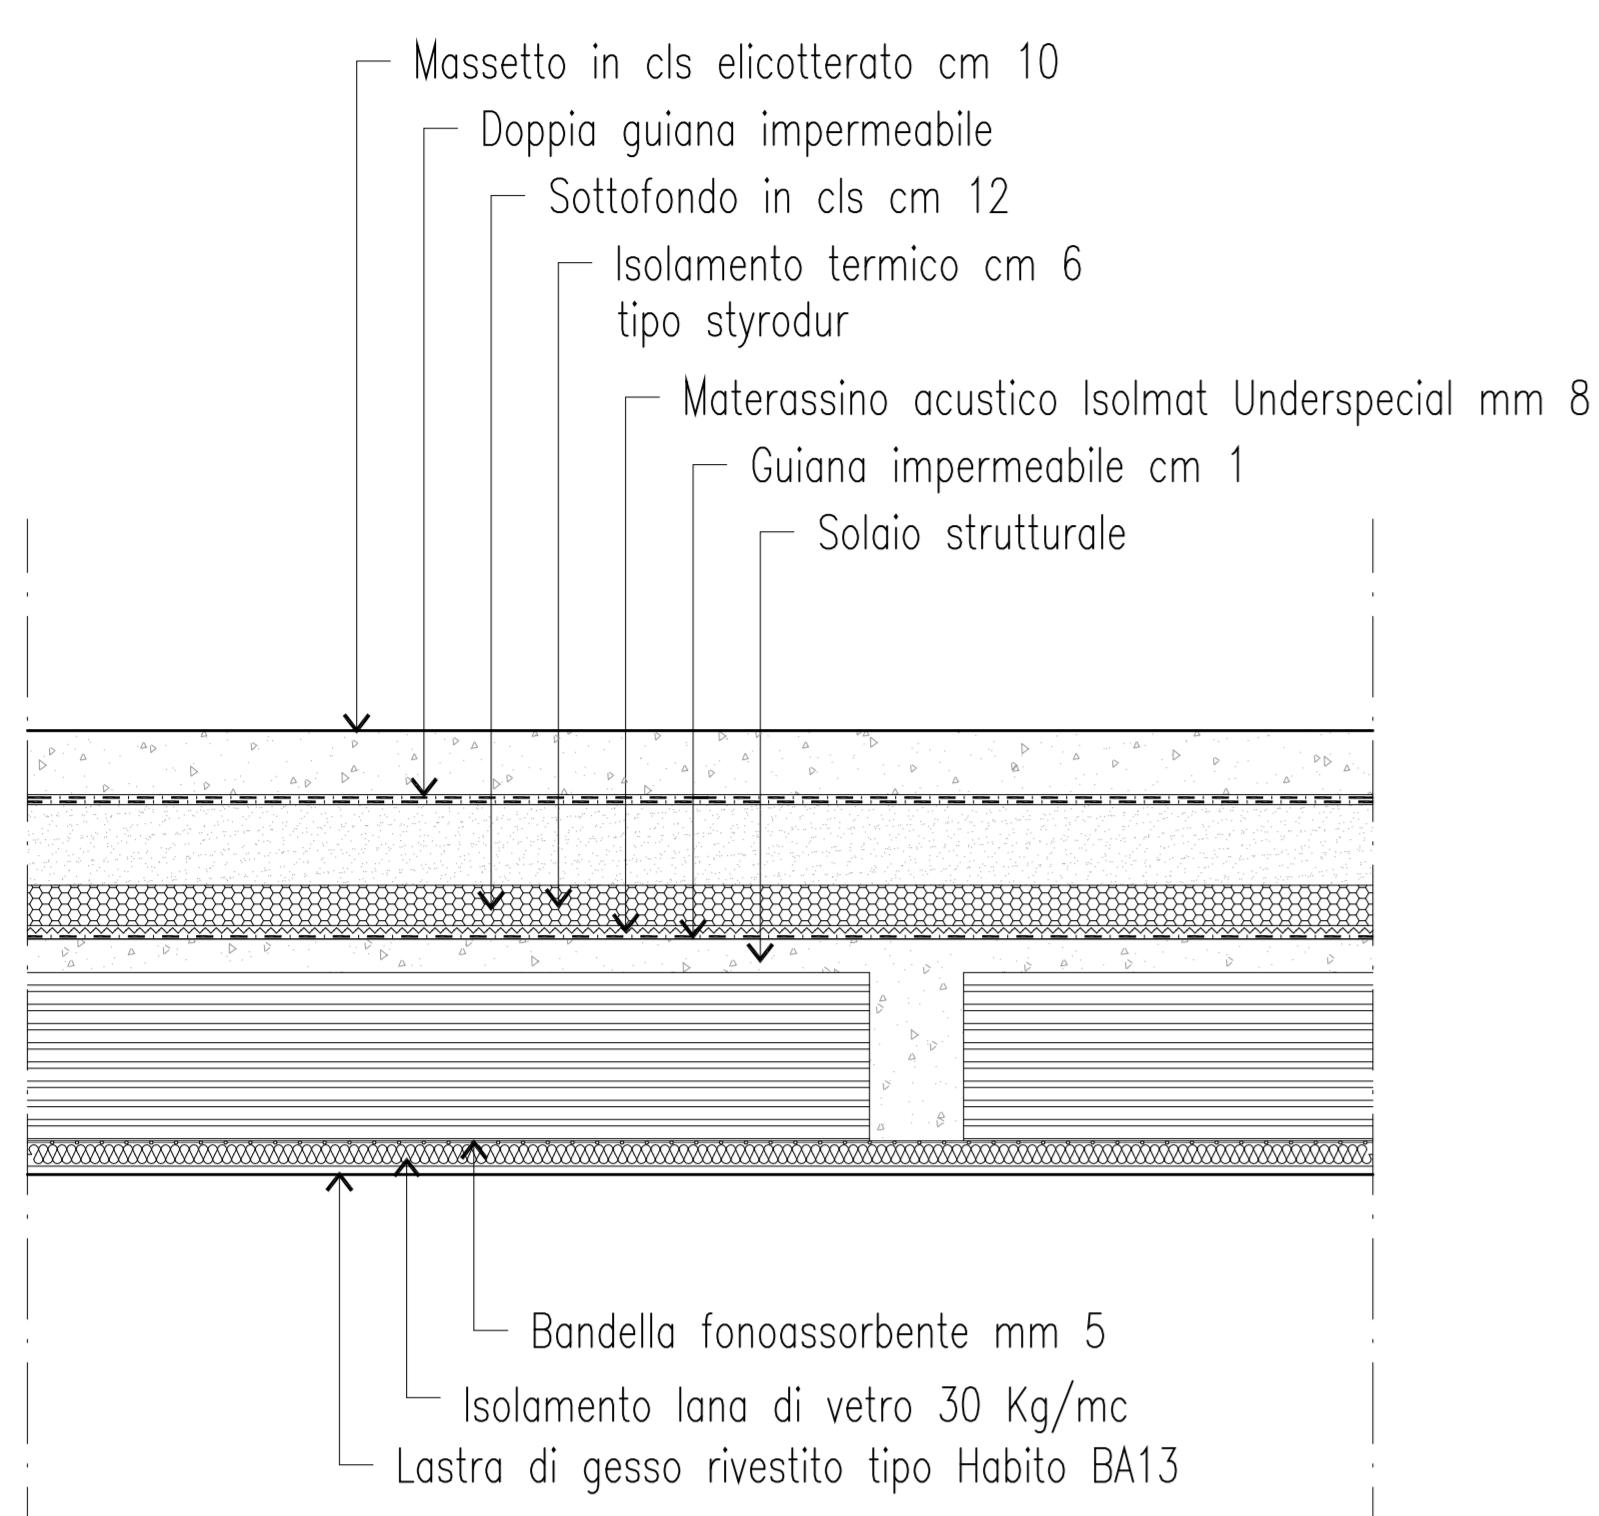


M1 - MURO PERIMETRALE

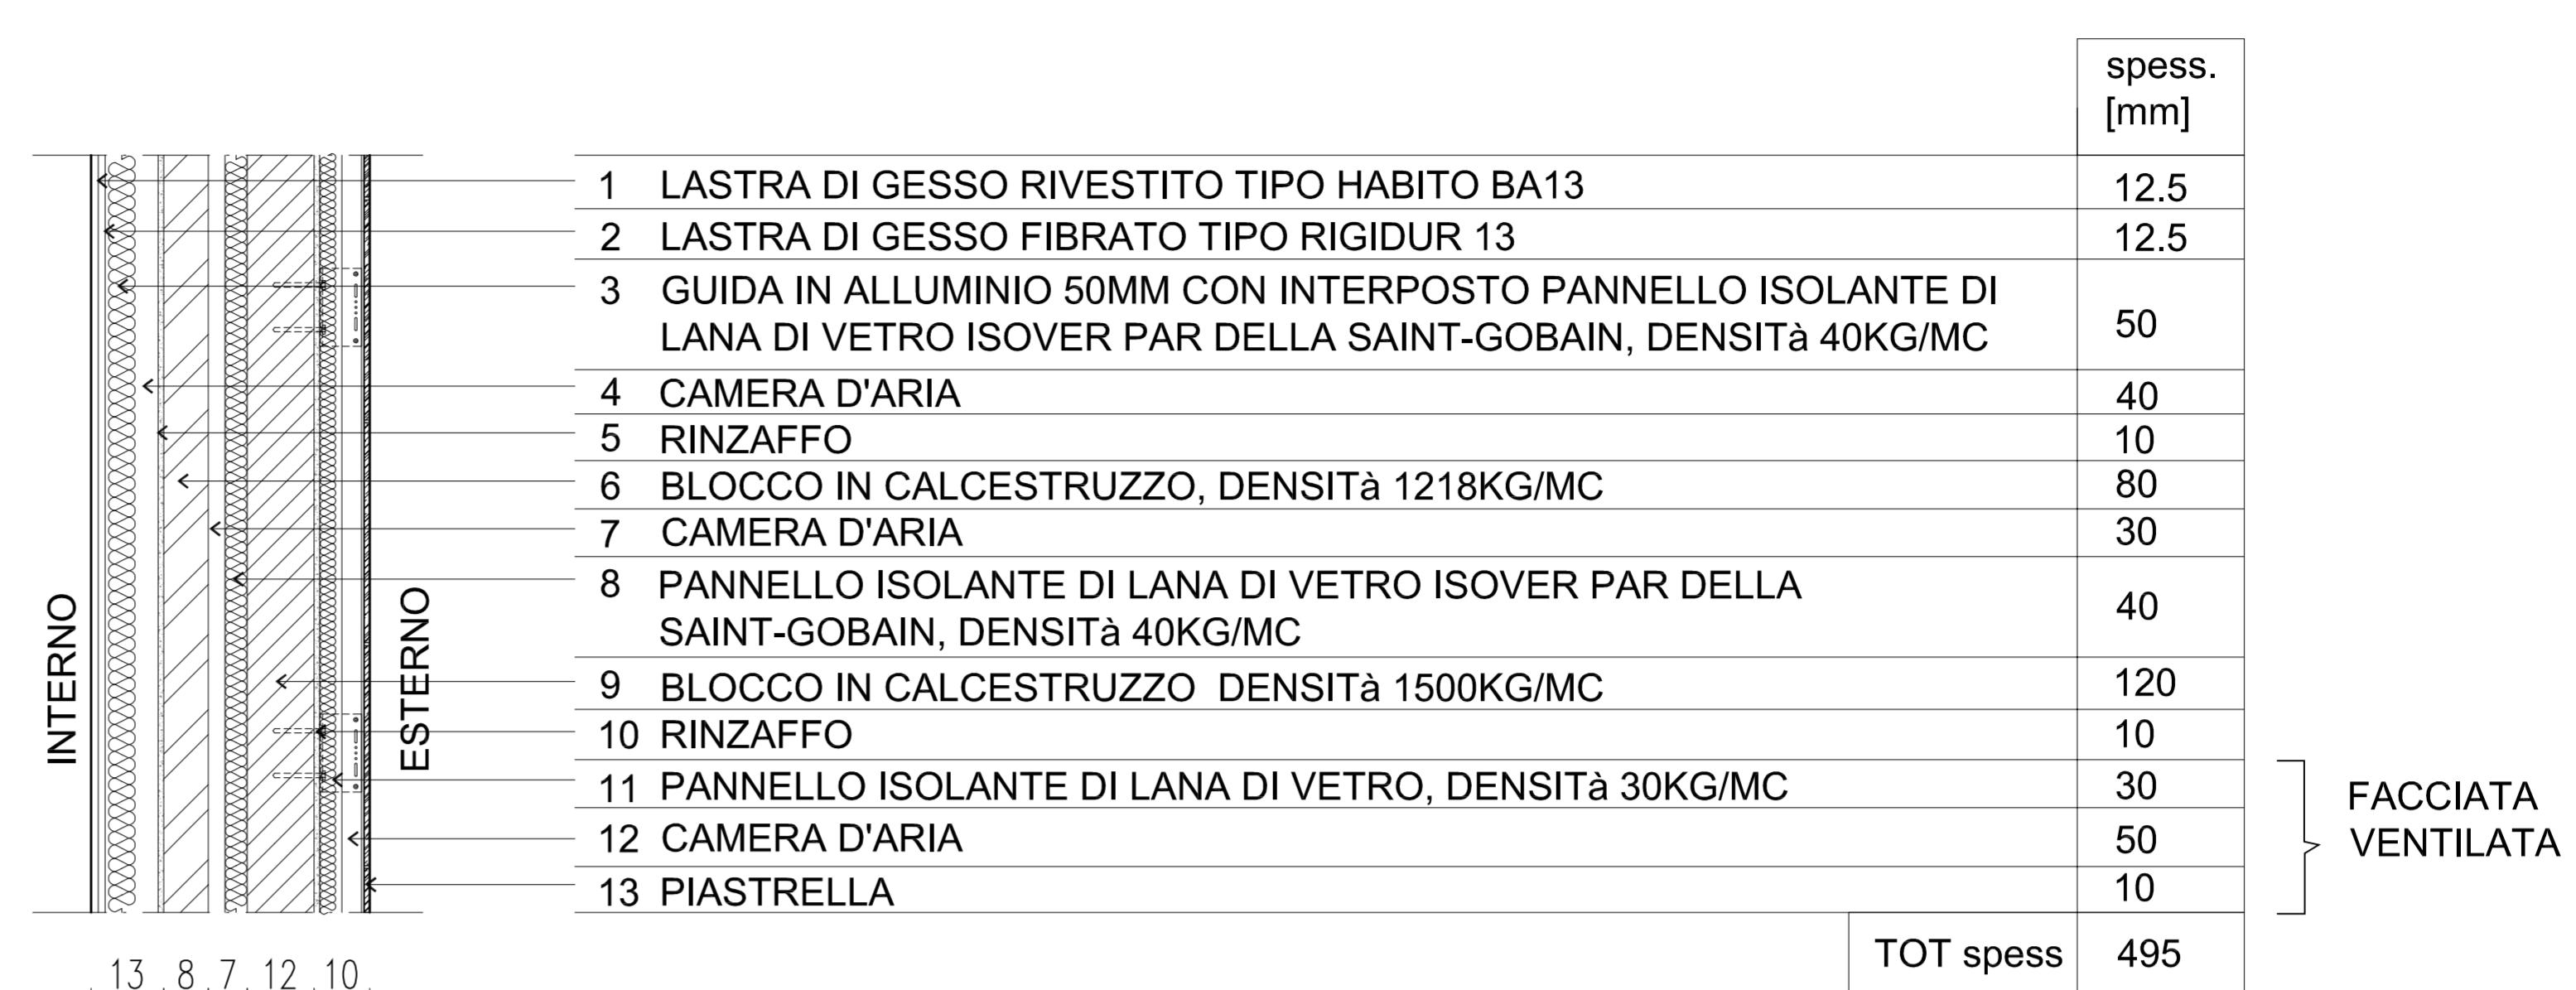


S2.a - SOLAIO PIANO TERRA SU AUTORIMESSA (ESTERNI)

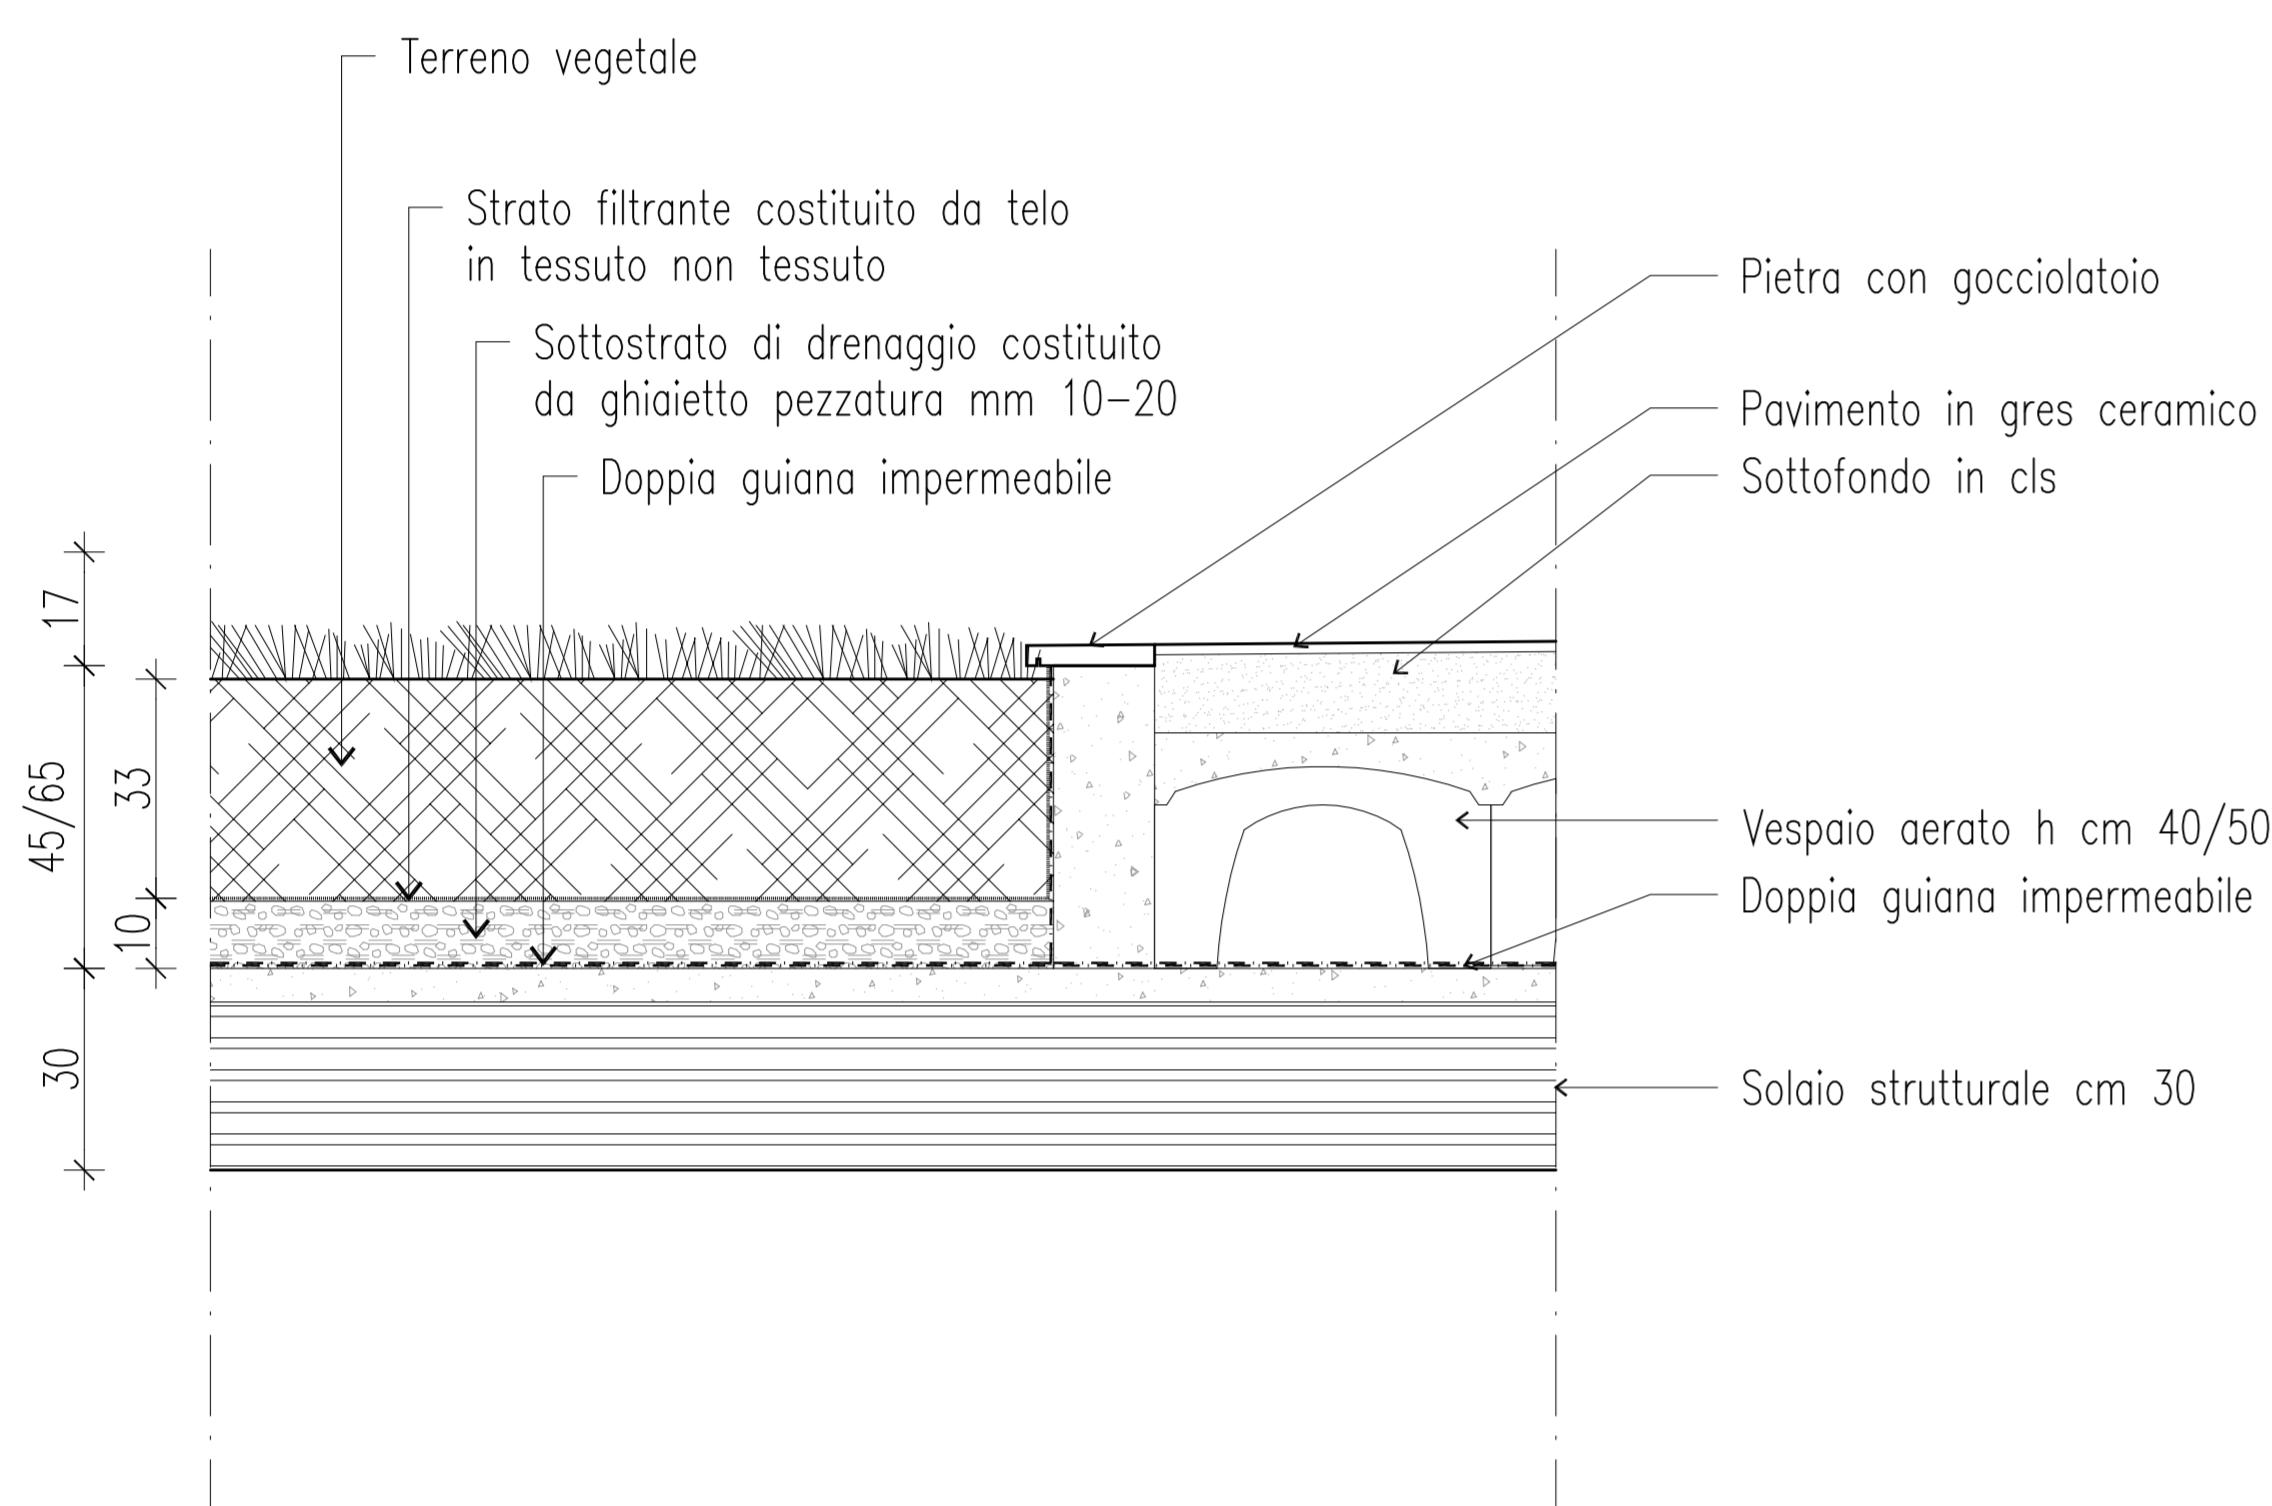


M2 - MURO DIVISORIO TRA UNITA' IMMOBILIARI DIVERSE, VERSO VANO SCALA E VERSO VANO ASCENSORE

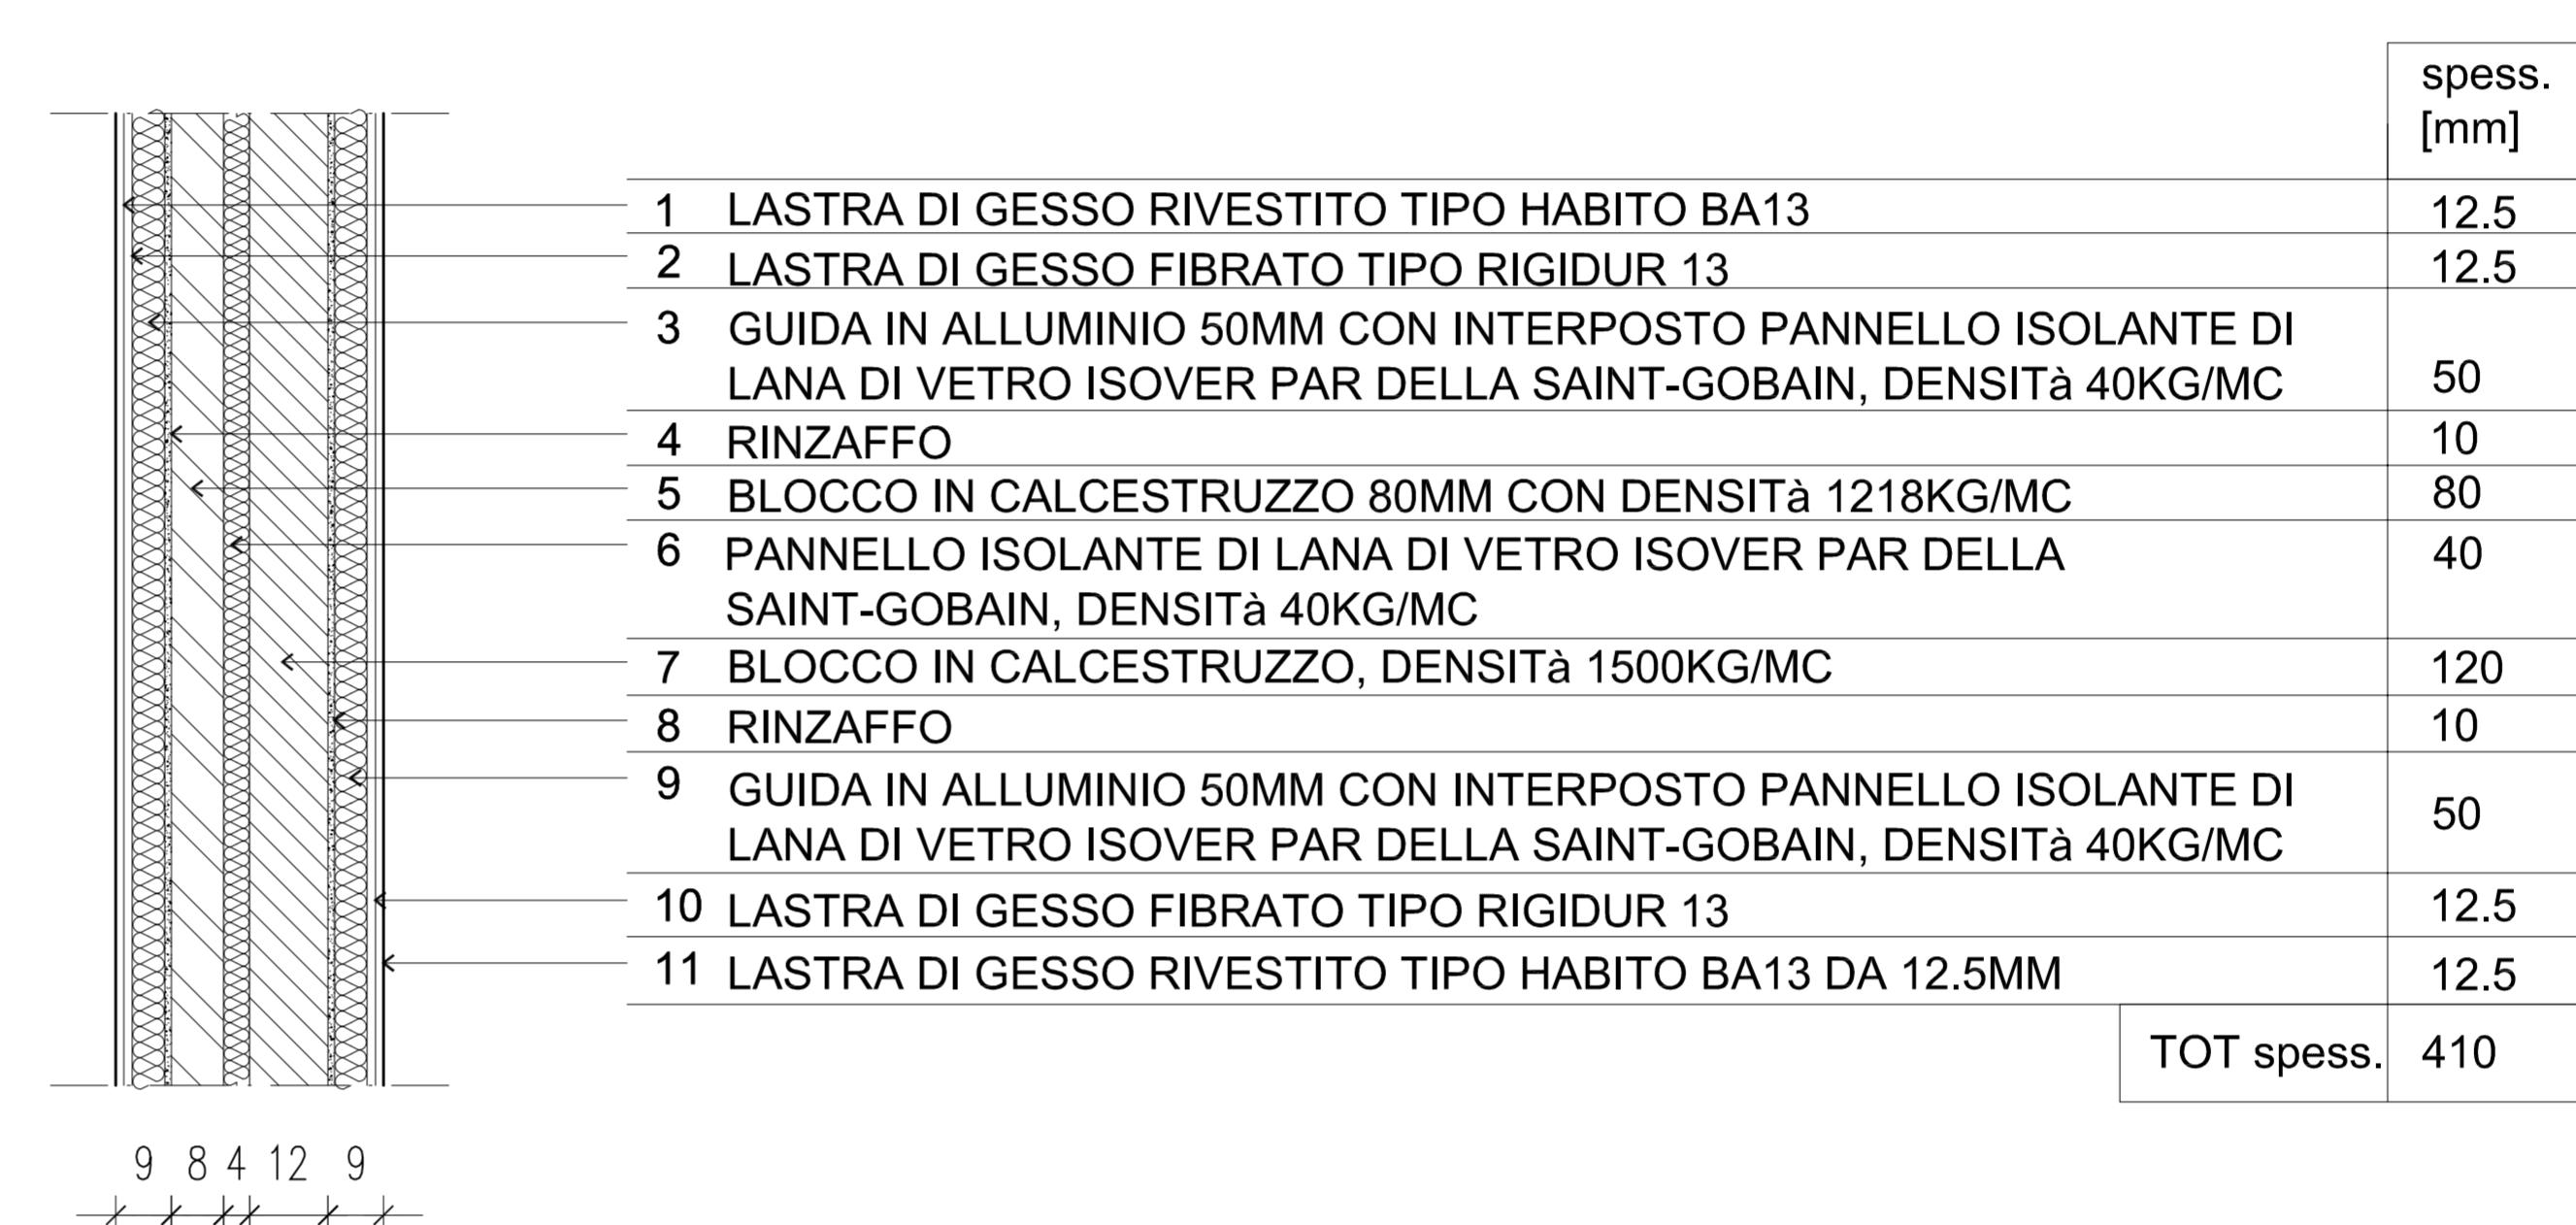

S2 - SOLAIO PIANO TERRA TRA AUTORIMESSA E NEGOZI

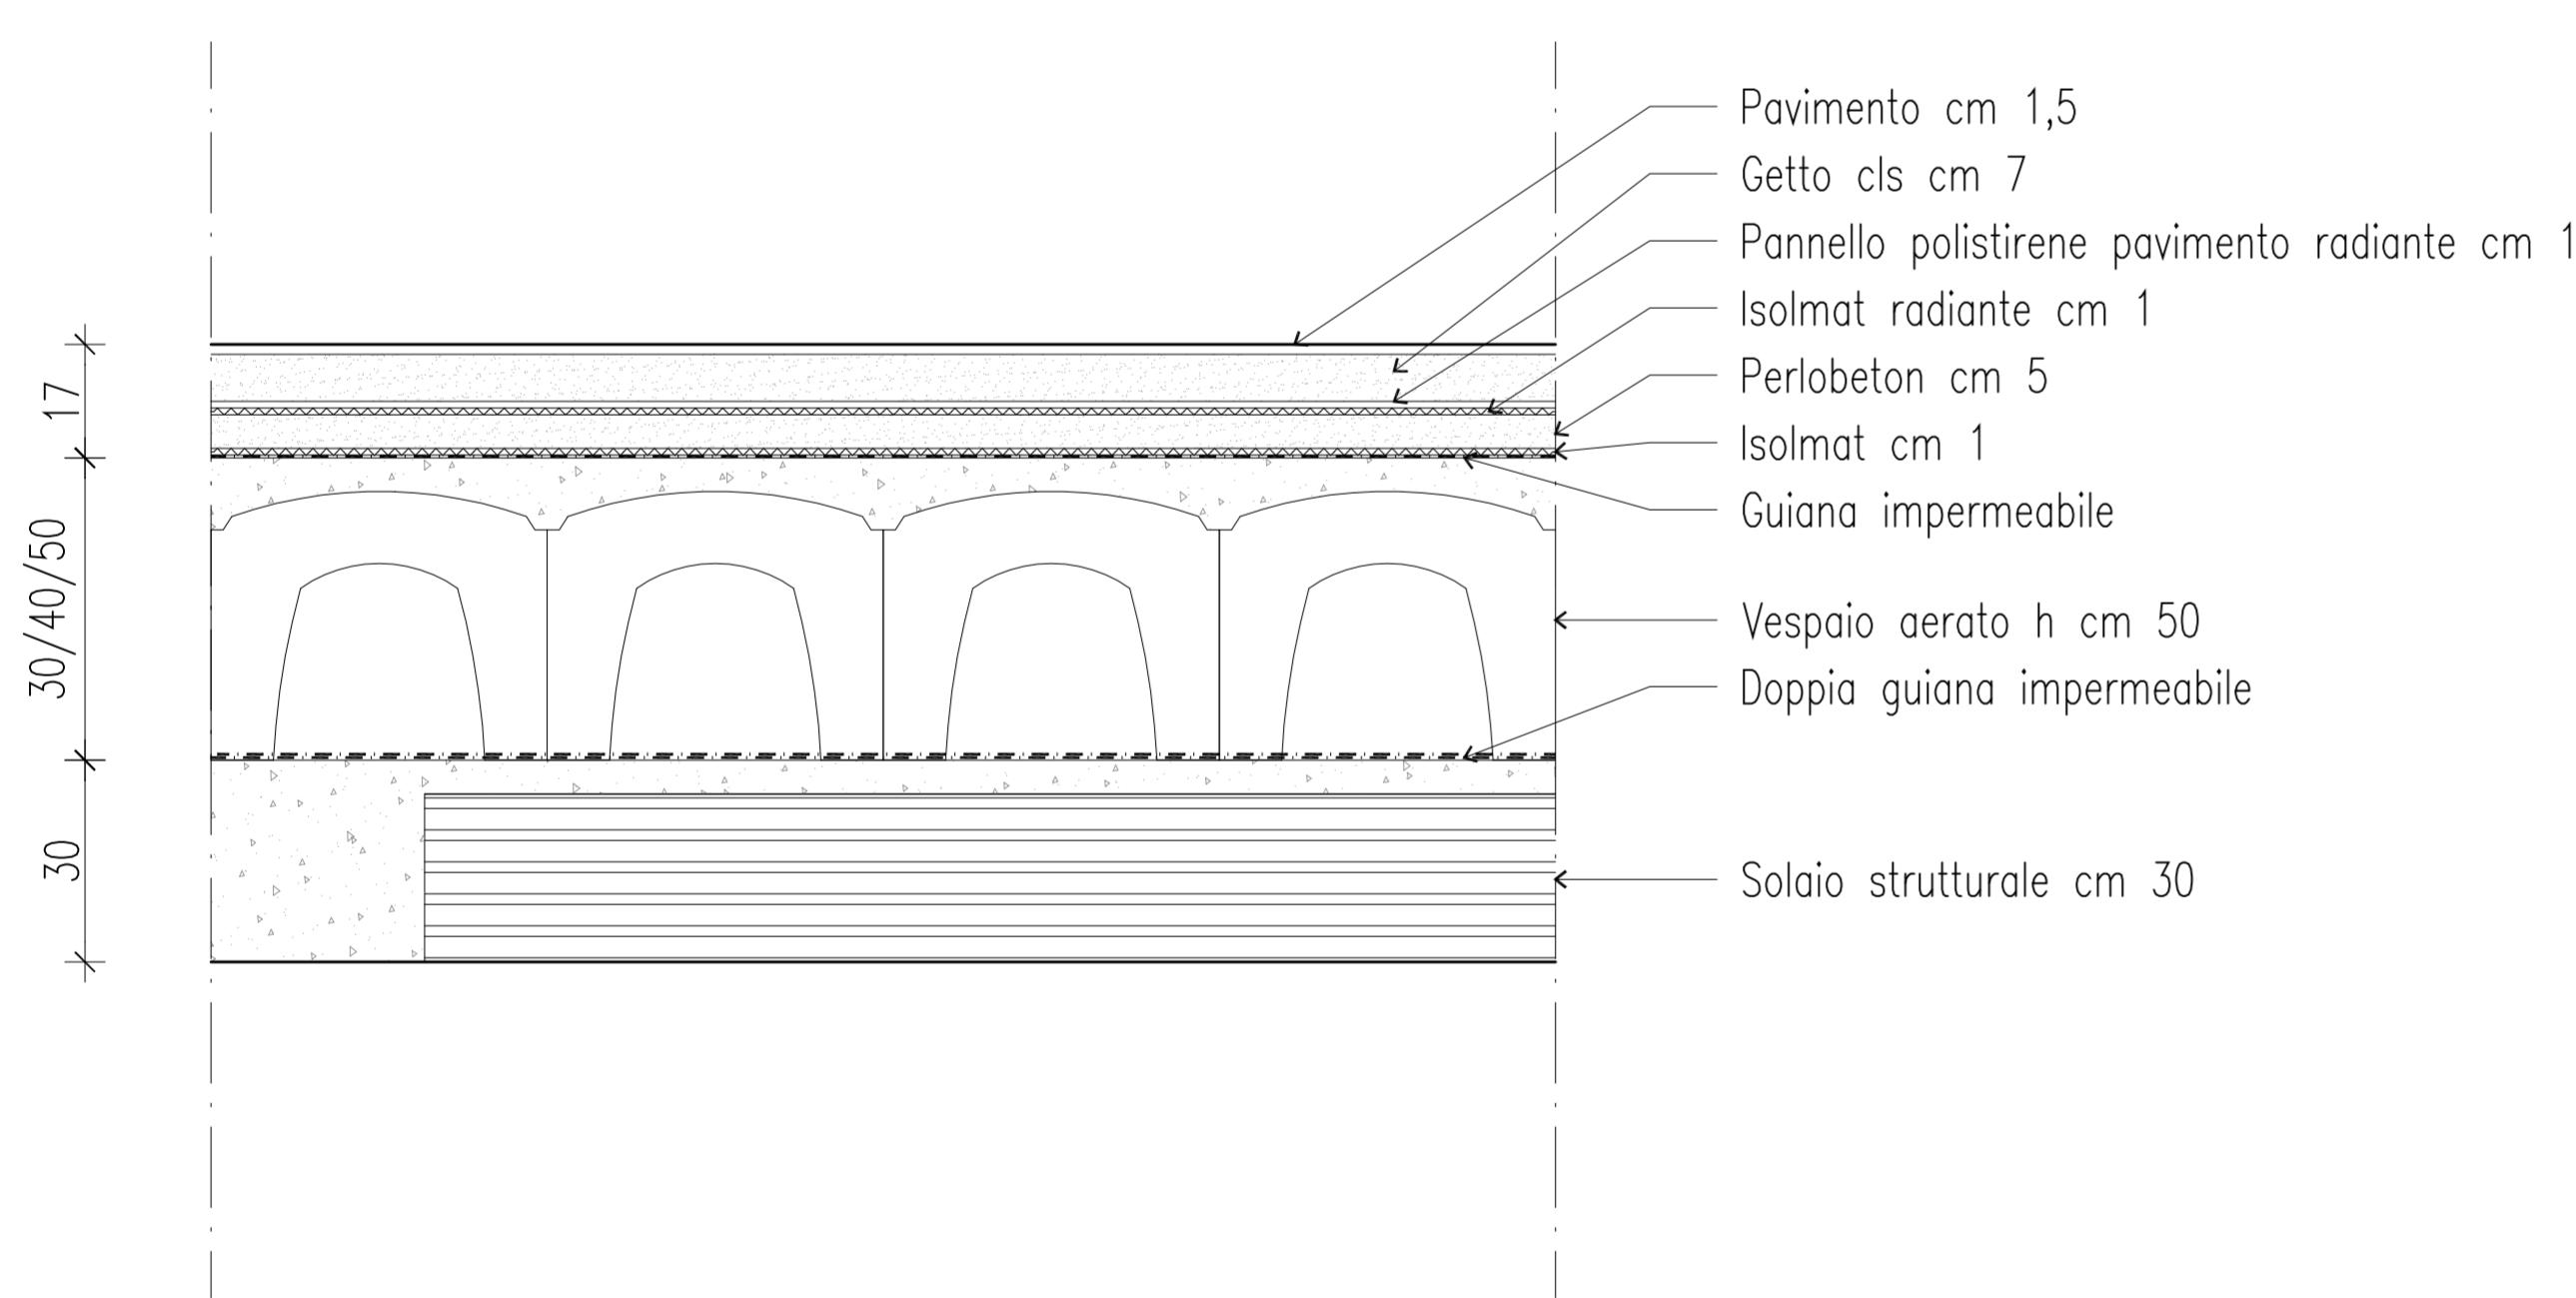

M3 - MURO DIVISORIO INTERNO AGLI ALLOGGI

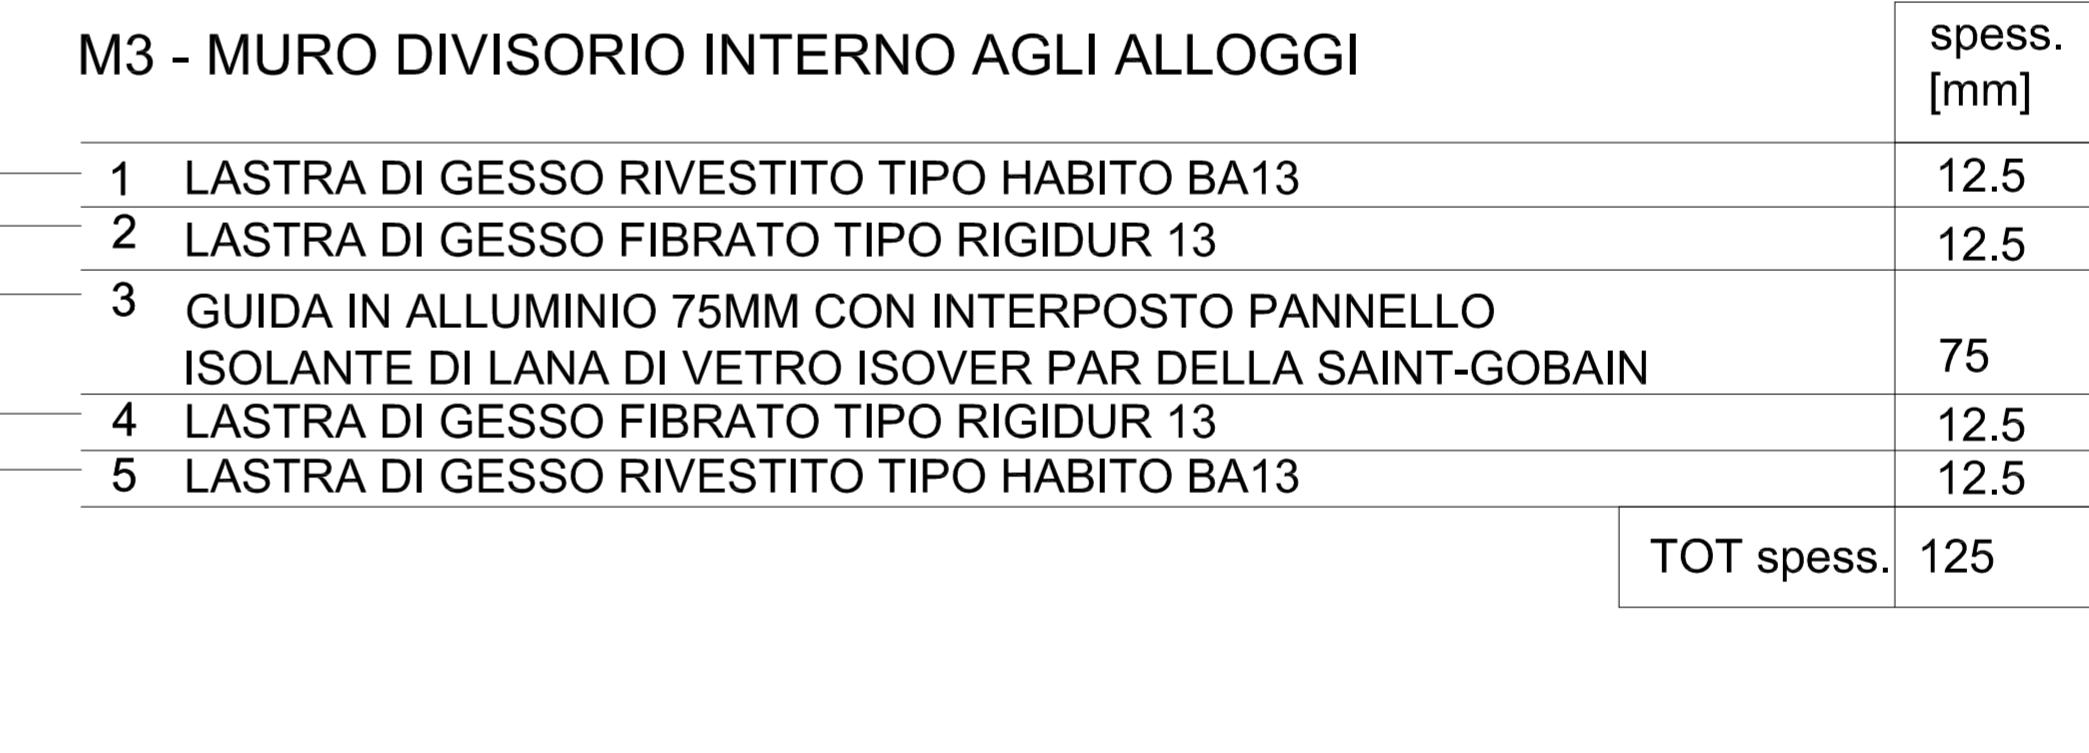

S1 - SOLAIO INTERPIANO

