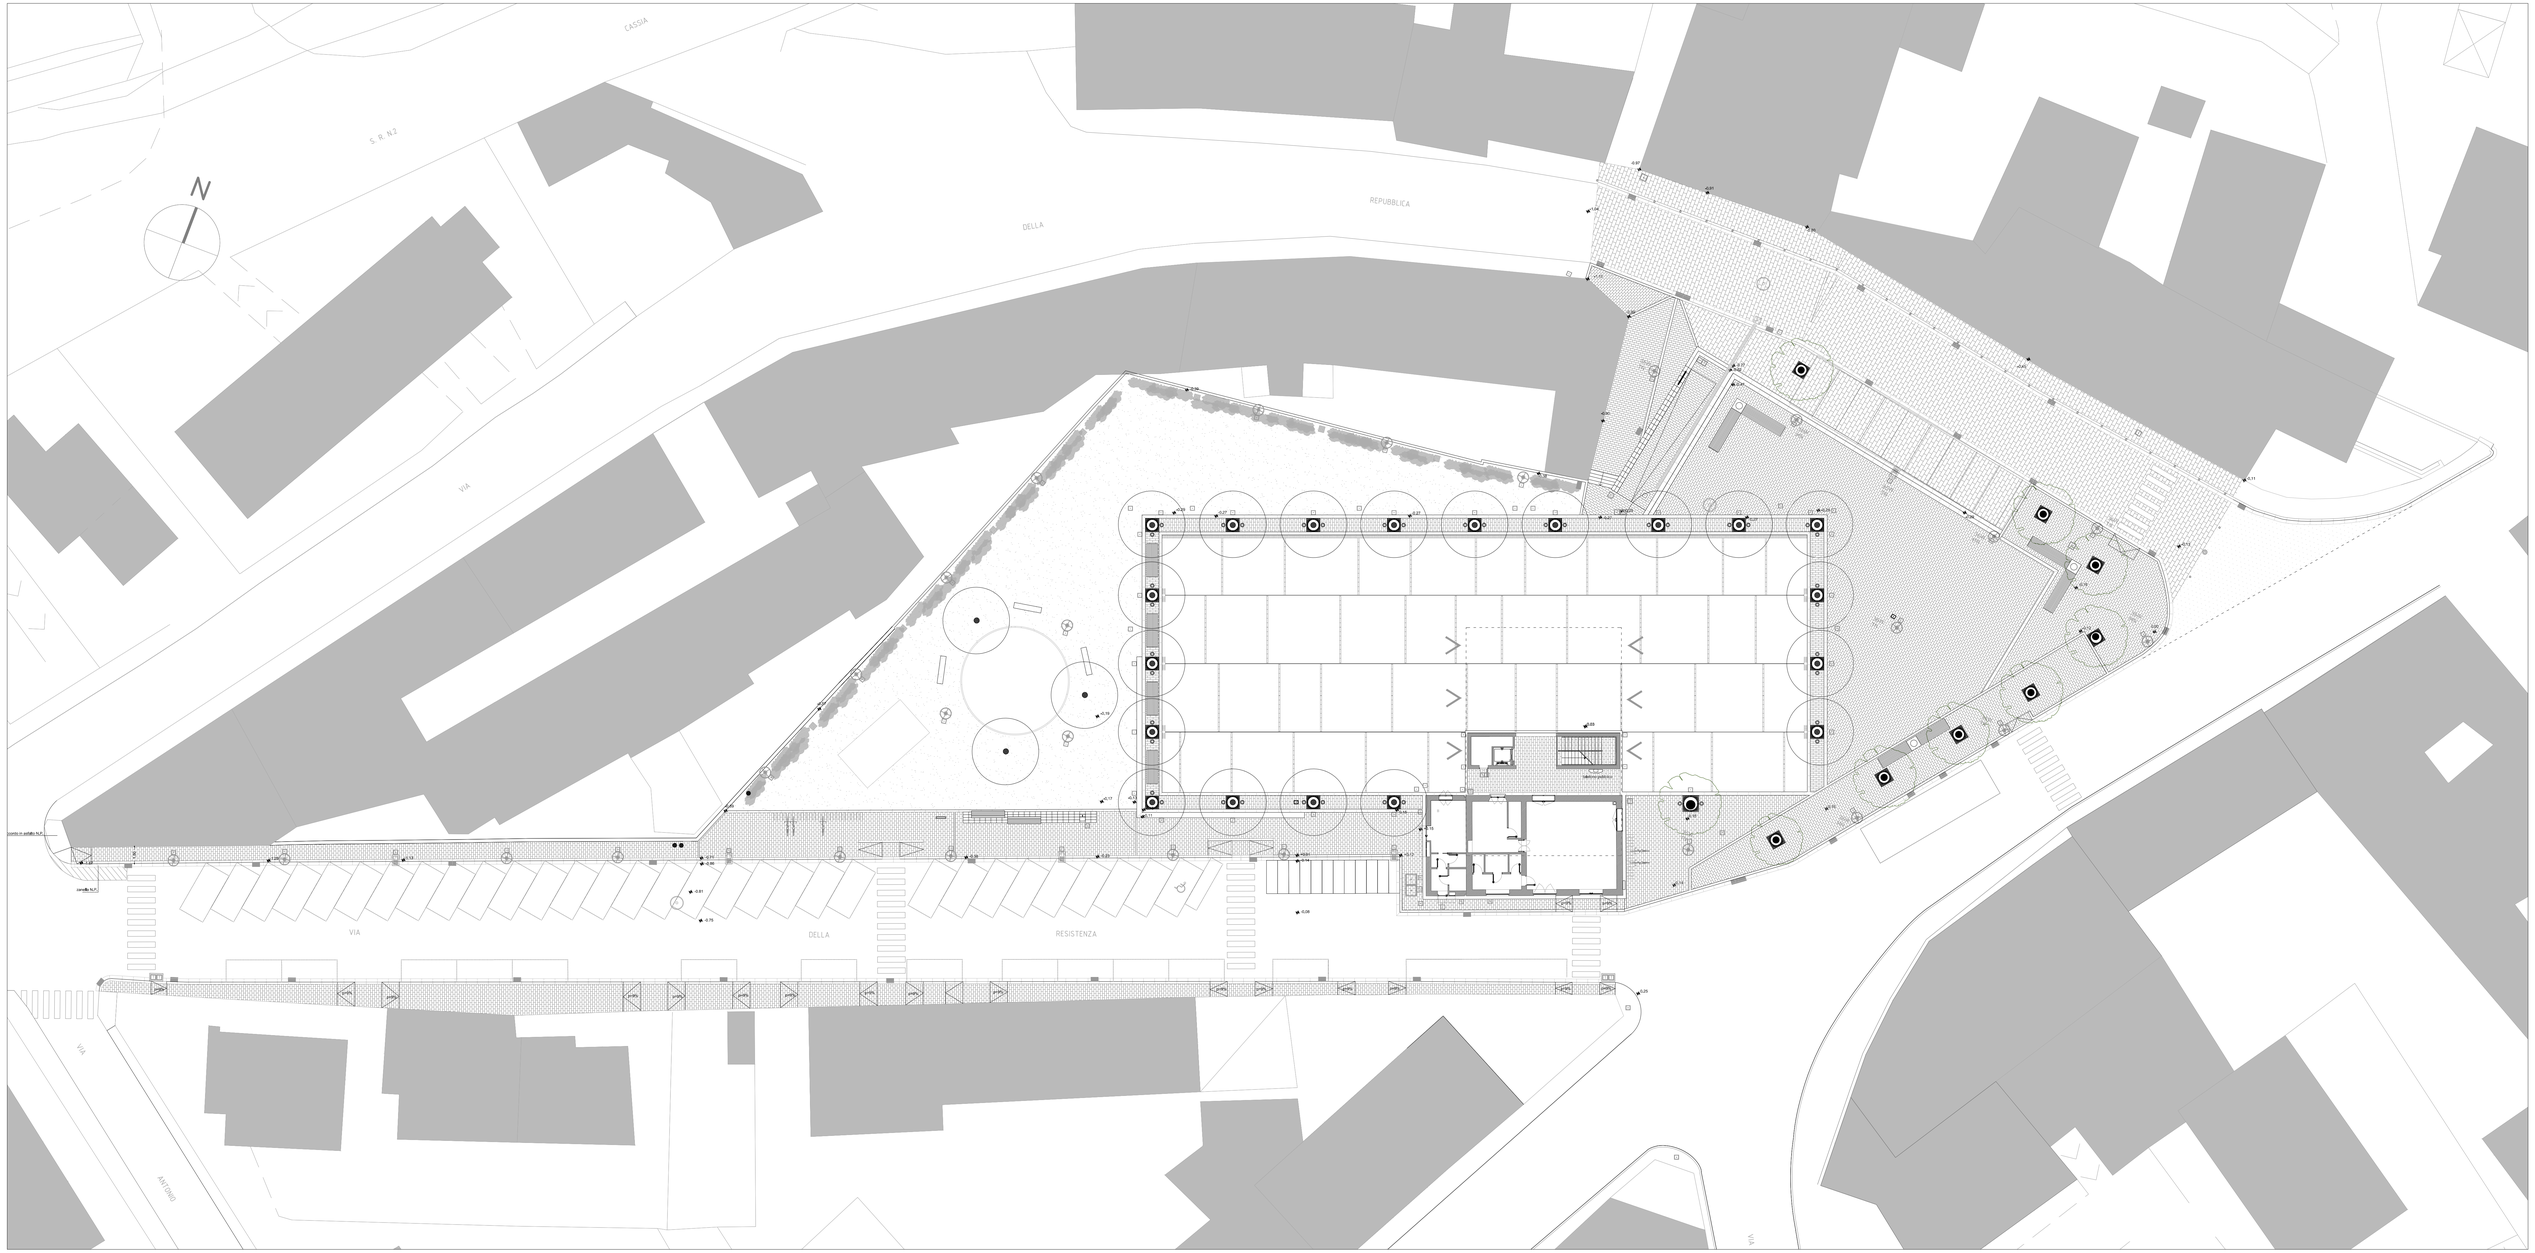

PLANIMETRIA GENERALE SCALA 1:200