
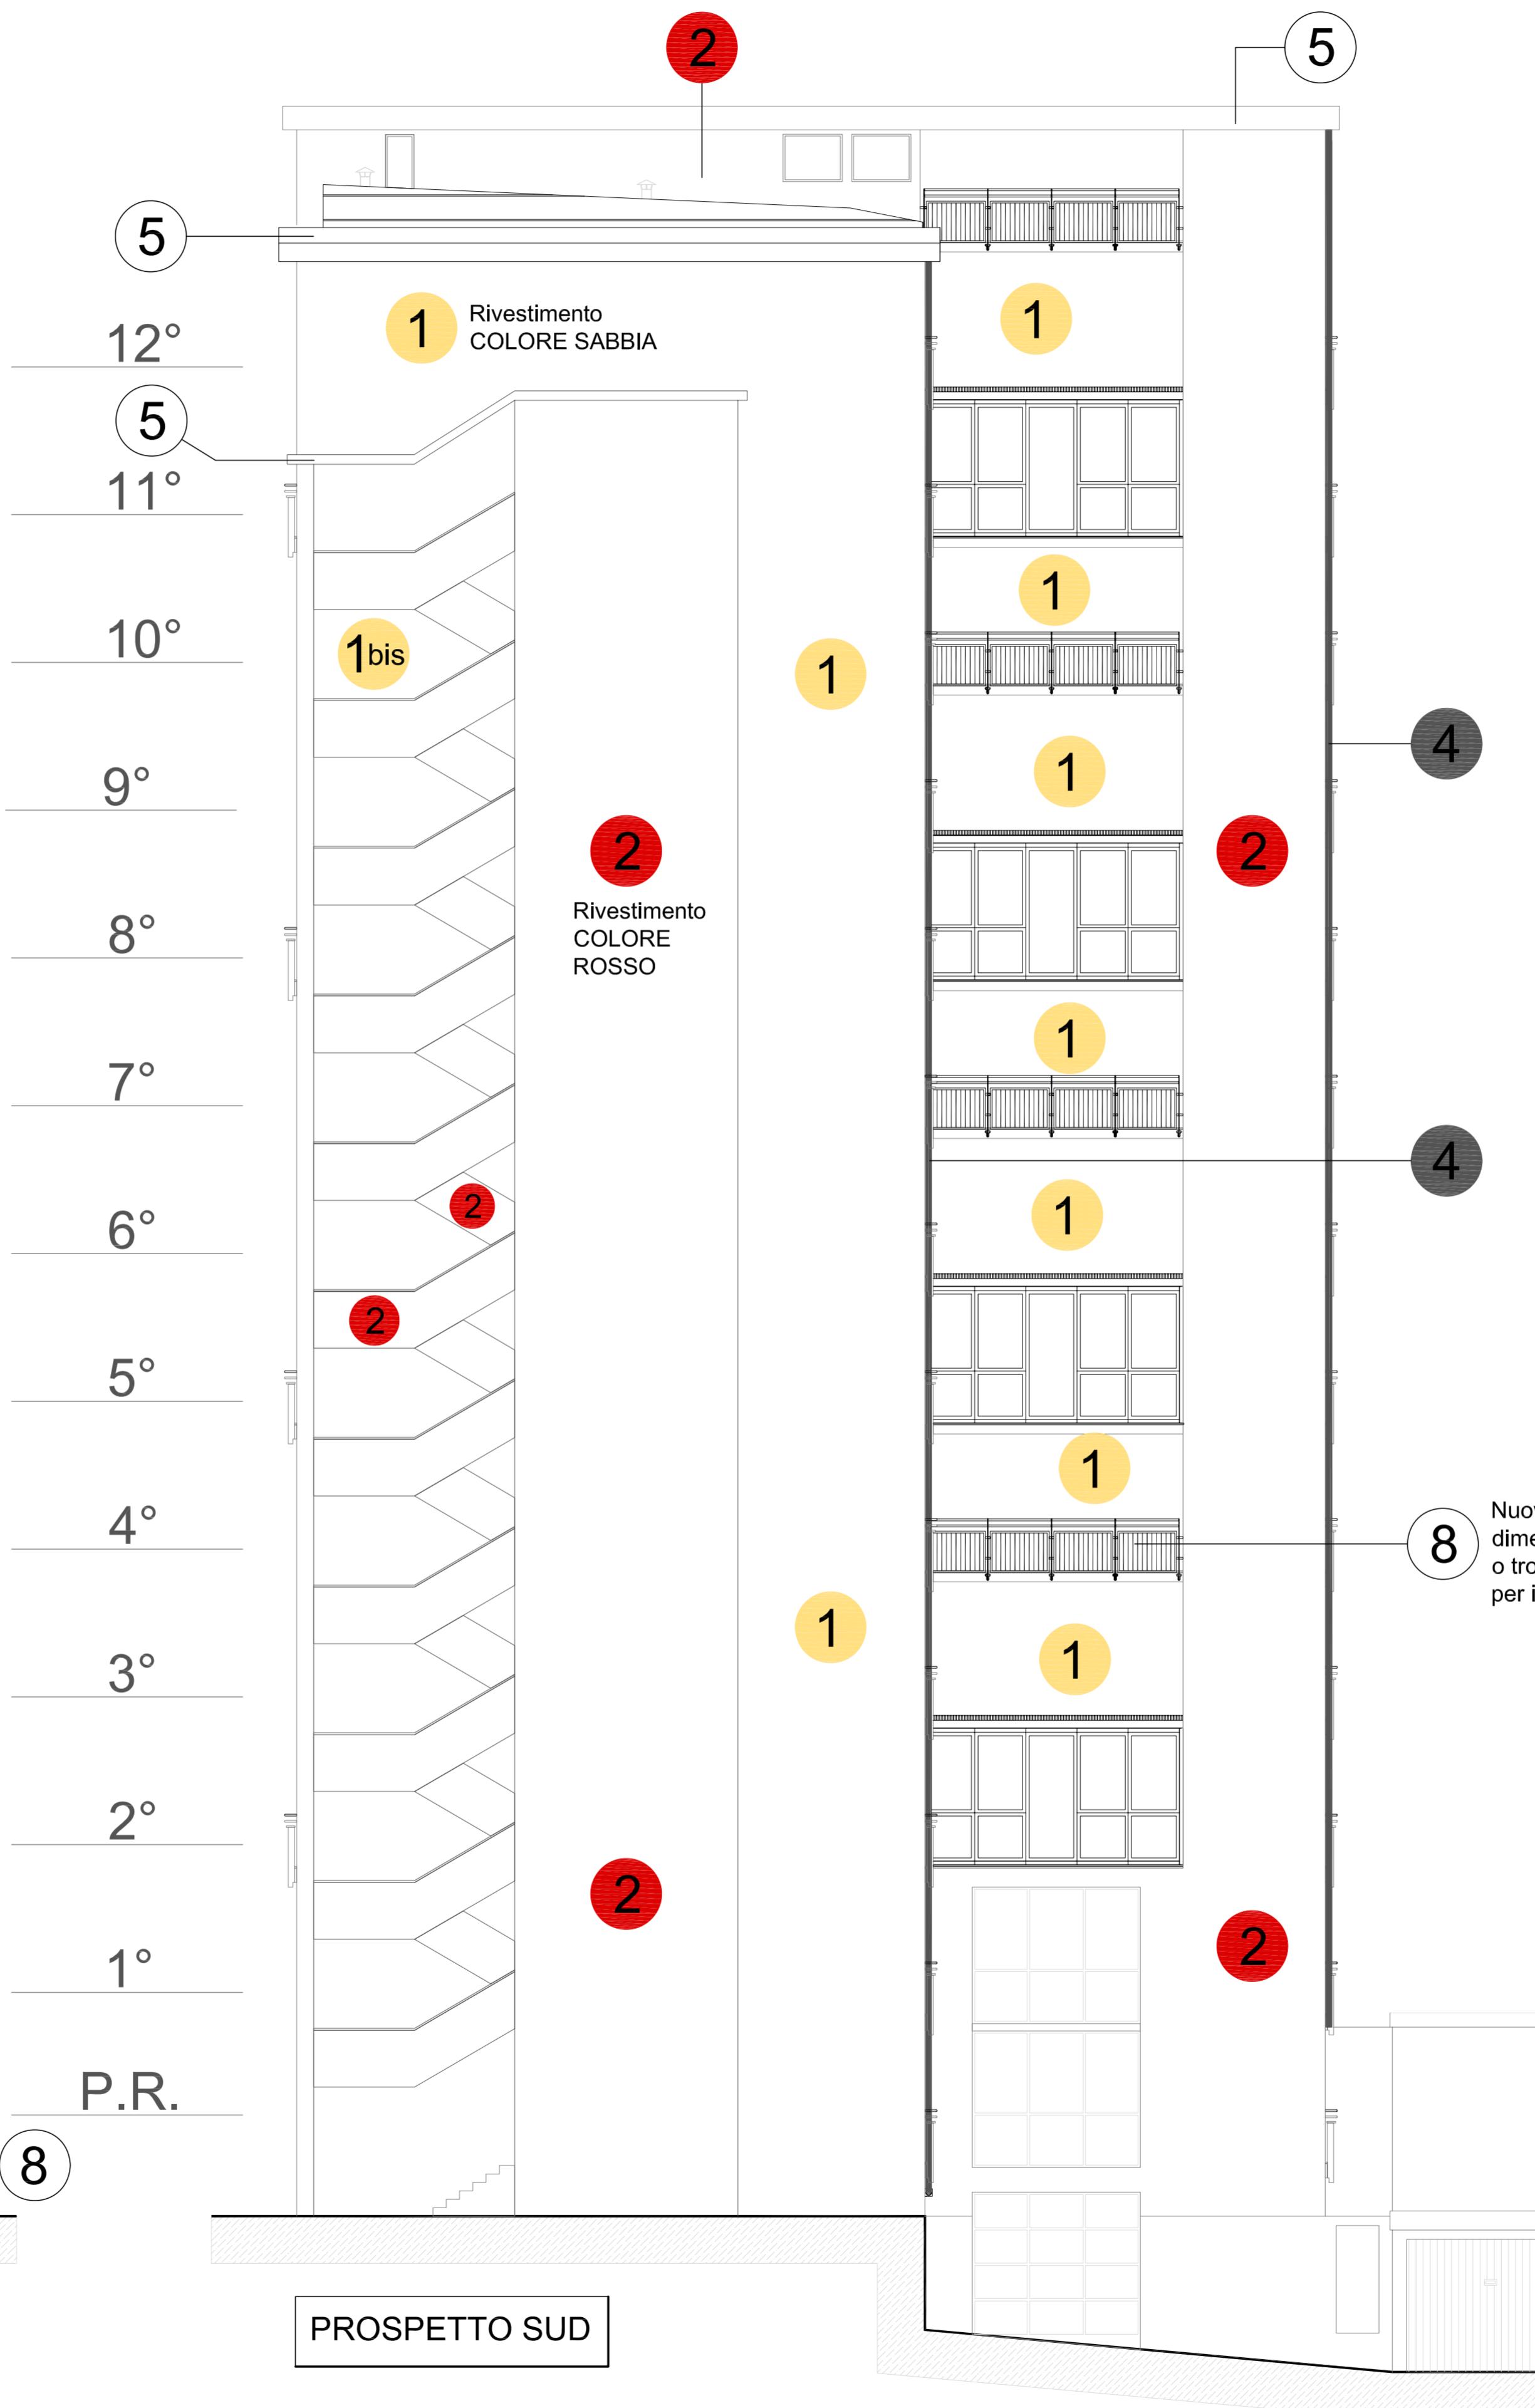


## COLORI PROSPETTO SUD - NORD

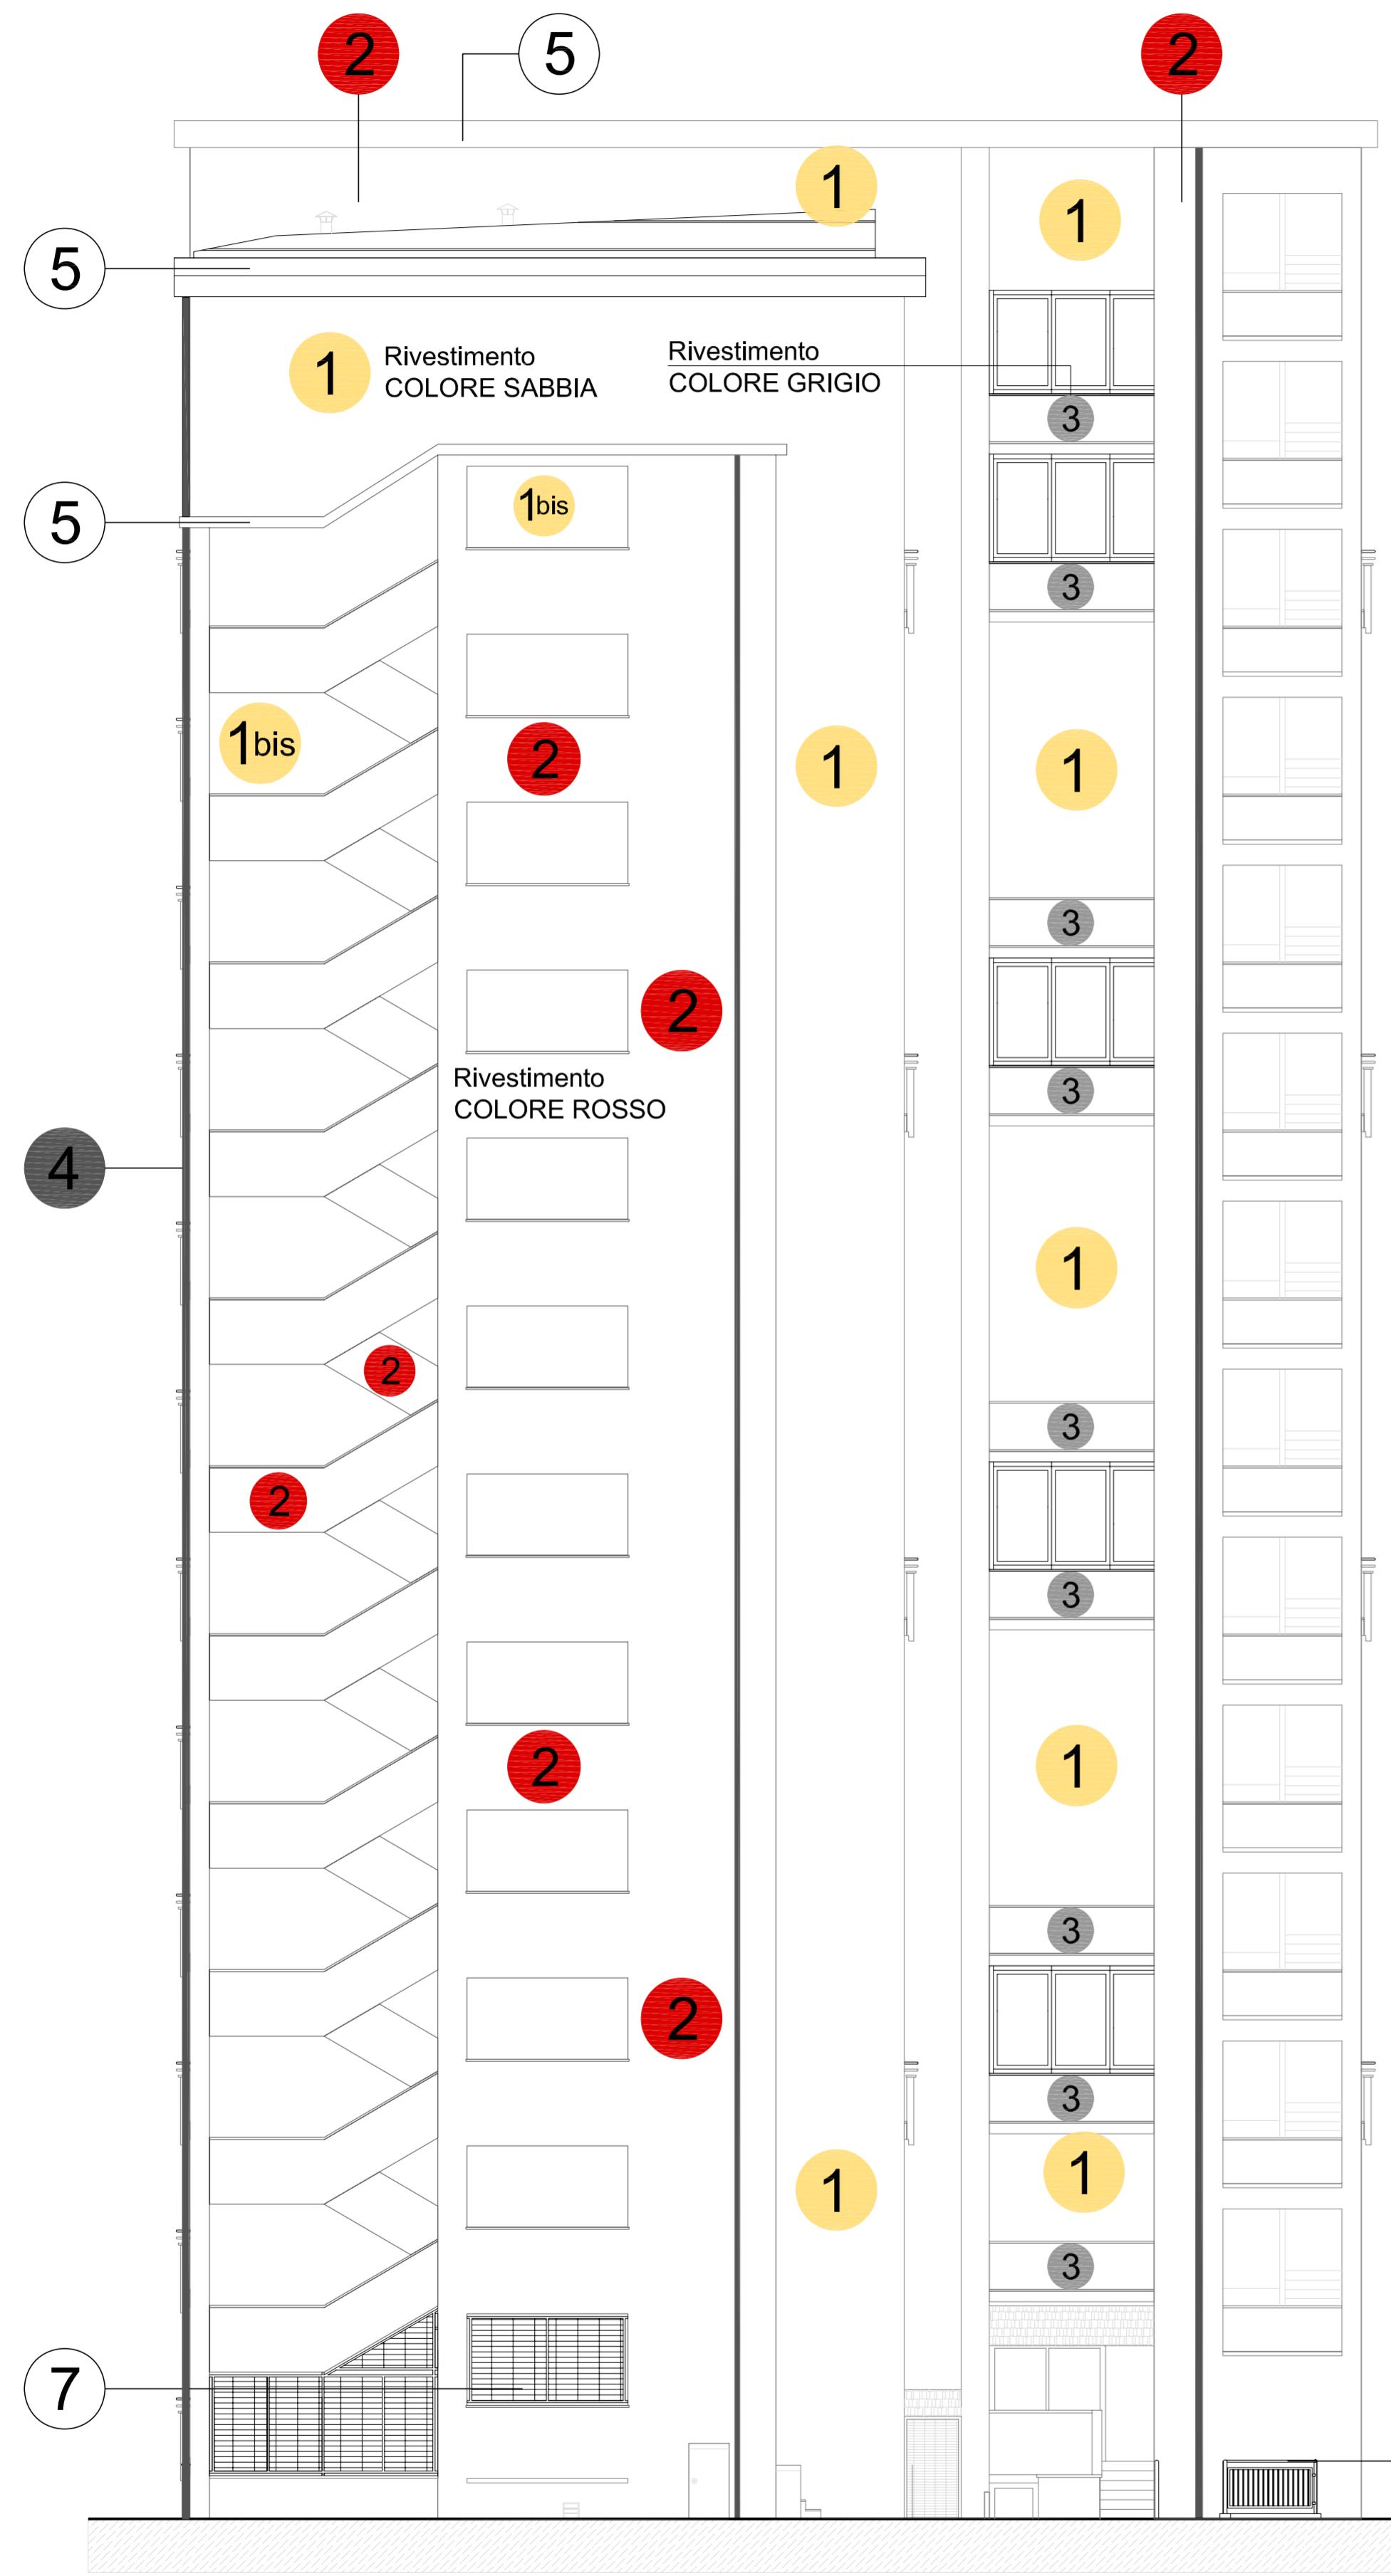

## LEGENDA

- 1 Intonaco, opere preparatorie e rivestimento facciata con intonaco minerale ai silicati COLORE SABBIA come da campione approvato conservato in cantiere
- 1bis Rivestimento sfondato corpo scale con intonaco minerale ai silicati COLORE SABBIA come da campione approvato conservato in cantiere
- 2 Intonaco, opere preparatorie e rivestimento vano scale e parapetti con intonaco minerale ai silicati COLORE ROSSO come da campione approvato conservato in cantiere
- 2bis Rivestimento con intonaco minerale ai silicati COLORE ROSSO come da campione approvato conservato in cantiere
- 3 Rivestimento parapetti COLORE GRIGIO come da campione approvato conservato in cantiere
- 4 Pluviali in alluminio verniciato COLORE GRIGIO
- 5 Scossalina in alluminio verniciato
- 7 Griglie in ferro verniciato colore Grigio Luce RAL 7035
- 8 Parapetto in ferro verniciato colore Grigio luce RAL 7035

8 Nuovi parapetti in ferro: ridurre la dimensione delle piastrelle di fissaggio o trovare un nuovo sistema di aggancio per il parapetto