


Room Numbers: RM 210, RM 211, RM 212, RM



[illegible]

RIMA A

DETAGLIO "A"

DETAGLIO "B"

DETAGLIO "C"


Pannello posatore asportabile per accesso mani, impianti

Foro 80m x h20m passaggio presa

**Pressa mobile TMA
di acqua (da letto-idraulico
non di rete fognaria)**

**Foro 80m x h20m passaggio presa
da effettuarsi nel caso di tetto doppio**

FRONTE 7

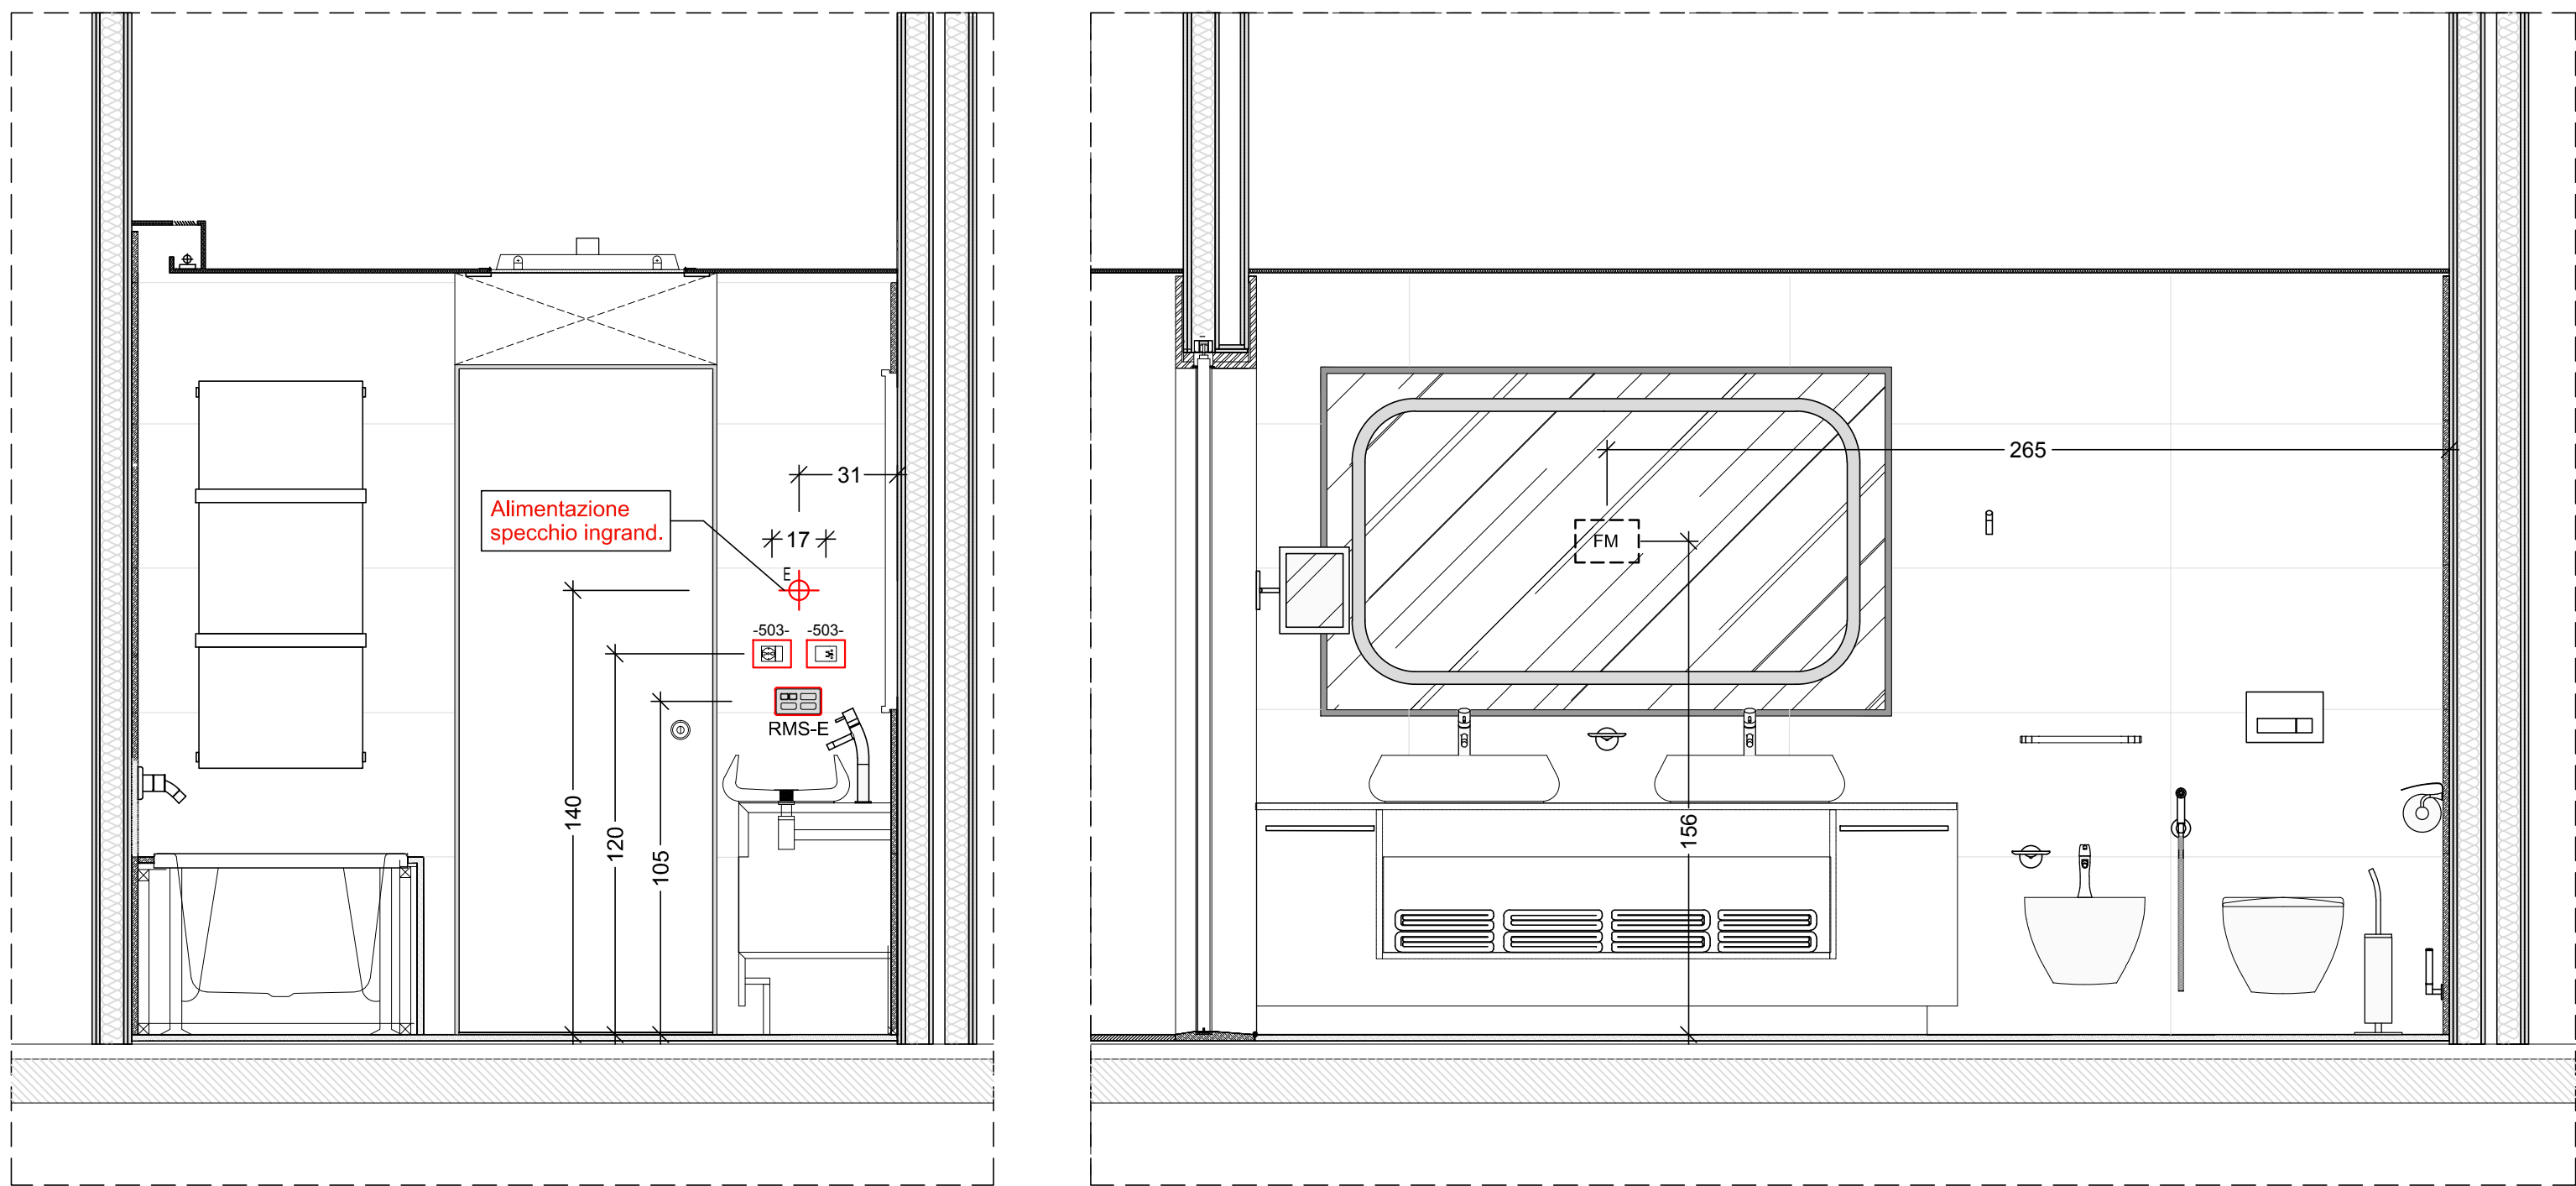

FRONTE 5

- DETAGLIO "B" -

PART. SCATOLE DA INCASSO SOTTO COMODINO LETTO SX / DX
LE FOROMETRIE FANNO RIFERIMENTO AL n.s. Disegno n° EMG_ESE_DET_004(C)
DIMENSIONI PLACCHE BENALLA DA DOCUMENTO rev. dal 06/12/2011

LATO INGRESSO CAMERA

VIMAR
Profondita' scat. incas. 50mm
Vimar art. V71613

VIMAR
Profondita' scat. incas. 50mm
Vimar art. V71613

Placca Vimar

LATO FINESTRA

VIMAR
Profondita' scat. incas. 50mm
Vimar art. V71613

VIMAR
Profondita' scat. incas. 50mm
Vimar art. V71613

Placca Vimar

Placca Benalla

BENALLA

RMS-C1

Profondita' scat. incas. 50mm
Vimar art. V72011

RMS-C2

Profondita' scat. incas. 50mm
Vimar art. V72011

PART. SCATOLE DA INCASSO SOPRA COMODINO LETTO

LE FORME TRACCE FANNO RIFERIMENTO AL "S.p.A. Disegno n° RM_ESE_ELE_DET_004(C)"
DIMENSIONI PIACCHIE BENALLA DA DOCUMENTO rev. del 06/12/2011

VIMAR
Vimar snc, Incasso 50mm
Vimar srl 717614


BENALLA
Benalla snc, Incasso 50mm

PART. SCATOLE DA INCASSO SOPRA COMODINO LETTO
 PER AGGIUNTA COMANDO TENDE MOTORIZZATE OVE PREVISTE
 - PROPOSTA EMG -


2.6 136 142 68 2.6 RMS-B3/B4 202
 8.5 85 68 68 96 96 62 62 96
 20
VIMAR
 Profilatore scali, incasso 50mm
 Vimar art. V71814

BENALLA
 Profilatore scali, incasso 50mm

art. Gewiss -GW40028-

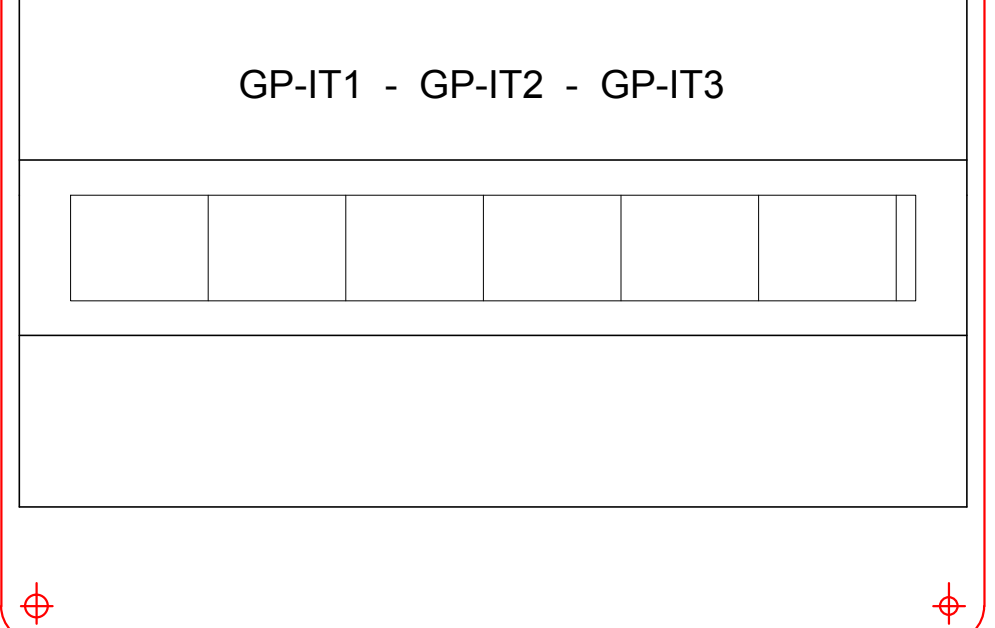

art. Gewiss -GW40030-

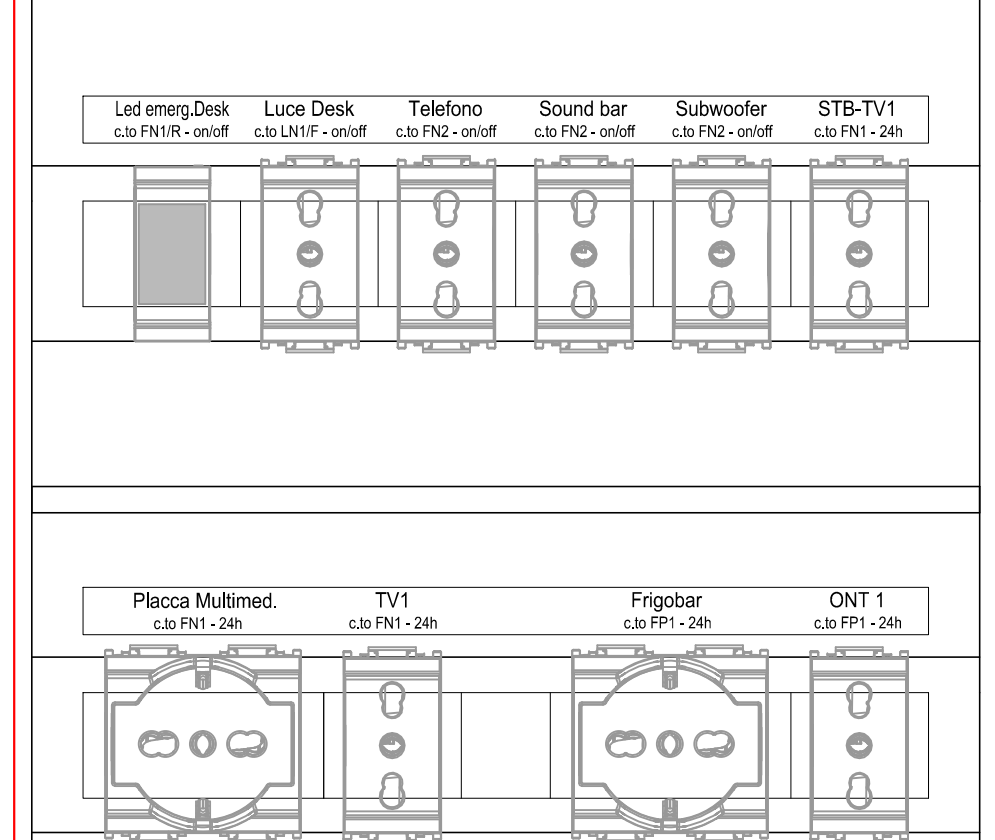

 LAMPADARIO CENTRO STAZIO (NON DI FORNITURA EMG)

 PENDANT'S LETTO (NON DI FORNITURA EMG)

 APPARECCHIO ILLUMINANTE LUCE LETTINA TESTA LETTO (NON DI FORNITURA EMG)
COMPLETO DI CAVO CON LUNGHEZZA ADEGUATA PER COLLEGAMENTO ALLA SCELTA DI DERIVAZIONE POSTA DIETRO IL LETTO

 APPARECCHIO ILLUMINANTE A LED IMMATERIALE, ORIENTABILE INCASSATO NEL CONTROSOFFITTO - FASCIO LUMINOSO 60°

 APPARECCHIO ILLUMINANTE A LED ZONA DOCCIA OTTICA MEDIUM 24°

 APPARECCHIO ILLUMINANTE A INCASSO NEI BAGINI

 LAMPADA DESK (NON DI FORNITURA EMG)
COMPLETA DI CAVO SENZA INTERRUTORE ON/OFF E SENZA DIMMER

 PIANTANA (NON DI FORNITURA EMG)
COMPLETA DI CAVO SENZA INTERRUTORE ON/OFF E CON REGOLAZIONE A ROTAZIONE
DIMMER MAX 20% e MAX 100%

 APPARECCHIO ILLUMINANTE STRIP LED

 LUCE CORNICE SPECCHIO WC VANITY (NON DI FORNITURA EMG)

 APPARECCHIO ILLUMINANTE STRIP LED (NON DI FORNITURA EMG)

 ILLUMINAZIONE MOBILE DESK (NON DI FORNITURA EMG)

 PUNTO DI ALIMENTAZIONE GENERICO

 PRESA BIPASSO 1P+N+T 10/16A 230V INCASSATA AT. VMAR 16023

 PRESA 1P+N+T 10/16A 230V - STANDARD BIPASSO ITALIANO E TEDESCO (SCHUKO) INCASSATA AT. VMAR 16211 e 16213 (red. imp.)

 PRESA MULTISTANDARD - ITALIANO BIPASSO 10/16A 230V - TEDESCO 1P+N+T 16A 230V AMERICANO 1P+N 25A INCASSATA AT. VMAR 16210

 PRESA STANDARD INGLESE 2P+T INCASSATA AT. VMAR 16260

 PRESA 2P+T - 10A/230V - STANDARD ARGENTINO INCASSATA AT. VMAR 16250

 PRESA PER RASOIDI 2P+T - 12A/230V - 50/60Hz INCASSATA AT. VMAR 16290 B

 SICUREZZA ELETTRONICA PER CAMERELLO CAMERA - BENALLA -

 TORNIERA DI EMERGENZA AT. VMAR 16450

 PULSANTE UNIPOLARE A TIRANTE BAGNO / DOCCIA AT. VMAR 16084 B

 SOLEO PREDISPOSIZIONE PER PRESA RJ45

 RIVELATORE OTTICO DI FUMO IN AMBIENTE

 RIVELATORE OTTICO DI FUMO INSTALLATO ALL'INTERNO DEL CONTROSOFFITTO

 SPA DI SEGNALEAZIONE ALLARME INCENDIO FUORI PORTA

 DIFFUSORE SONORO EVAC


 DIFFUSORE SONORO INVISIBILE (applicable da installare SOPRA IL CONTROSOFFITO).

N.B. TUTTE LE APPARECCHIATURE CIP
SONO MARCA "VIMAR" serie "IDEA"

D.B.			AS BUILT 37/08	I	26.01.2015
D.B.			Revisione generale quote	H	26.04.2012
D.B.			Tolto farello doccia	G	01.03.2012
D.B.			Coordinamento imp. meccanico / elettrico	F	22.02.2012
D.B.			Coordinamento imp. meccanico / elettrico	E	21.02.2012
D.B.			Revisione con note SMP	D	23.01.2012
D.B.			Revisione generale	C	17.01.2012
D.B.			Revisione generale	B	05.12.2011
D.B.			Revisione generale	A	24.11.2011
D.B.			Prima emissione	0	17.11.2011
DIS	REV	APP	ragione dell'emissione	rev.	data

TITOLO COMMESSA:

ALBERGO GALLIA MILANO
Piazza Duca d'Aosta 9
20124 Milano - Italia

 CLIENTE:  QDHP FRANCE 42, av. d'Alsace 75016 Paris, France Tel +33 1 49 52 52 55 - Fax +33 1 49 52 56 16 www.qdhpfrance.com	PROPRIETA': EXCELSIOR HOTEL GALLIA srl P.zza Duca d'Aosta, 9 20124 Milano, Italia Tel. +39 02 6707 3535 fax +36 02 6707 4853 (C/O uffici Bowle Lend Lease)	Più di ritenimento
--	---	---------------------------

PROJECT MANAGER Bovis Lend Lease Srl Via della Moscova, 3 - 20121 Milano, Italia tel. 02 / 66 79 18 01 - fax 02 / 67 02 02 91 www.bovislendlease.com	CONSULENTE COSTI GARDINER & THEOBALD LLP Colonna House 39 Cadogan Street - Glasgow G2 7QH, UK tel. +44 (0)141 568 7300 - fax +44 (0)141 568 7345
---	---

LEAD CONSULTANT & INGEGNERIA SPECIALISTE:

ARUP
Arup Italia S.r.l.
Corso Italia, 15 - 20122 Milano, Italia
tel. +39 02 8587 9301 fax +39 02 8563 984
www.arup.com - www.arup.com/italy

ARCHITETTURA & INTERIOR DESIGN:

STUDIO MARCO PIVA
STUDIO MARCO PIVA srl
Via Marconi 9 - 20129 Milano, Italia
tel. +39 02 2940 0314 fax +39 02 2940 1529
architecture and design

ELETTROMECCANICA
GALLI ITALO
OFFICE ITALIA

Raggruppamento ATI
(Mandataria - Imp. elettrici e speciali)

Settore Tecnico - Commessa n° 101510269

AERTERMICA
 ingegneria e costruzione impianti

Intervento di ristrutturazione edilizia con demolizione e ricostruzione ai sensi dell'art. 66.3.3, e di risanamento conservativo.

FASE DI PROGETTO: Progetto Esecutivo Coordinato	TEMATICA: ELETTRICO
---	-------------------------------

TITOLO DISEGNO
IMPIANTI ELETTRICI E SPECIALI
CAMERA TIPOLOGIA 5 bis - RIF. CAMERA 210 (ALTA STORICA)

PIANTA E SEZIONI		26.01.2015
NOME FILE:	CODICE:	REV:
EMC 585 FILE DET 001		