




VISTA DALL' ESTERNO

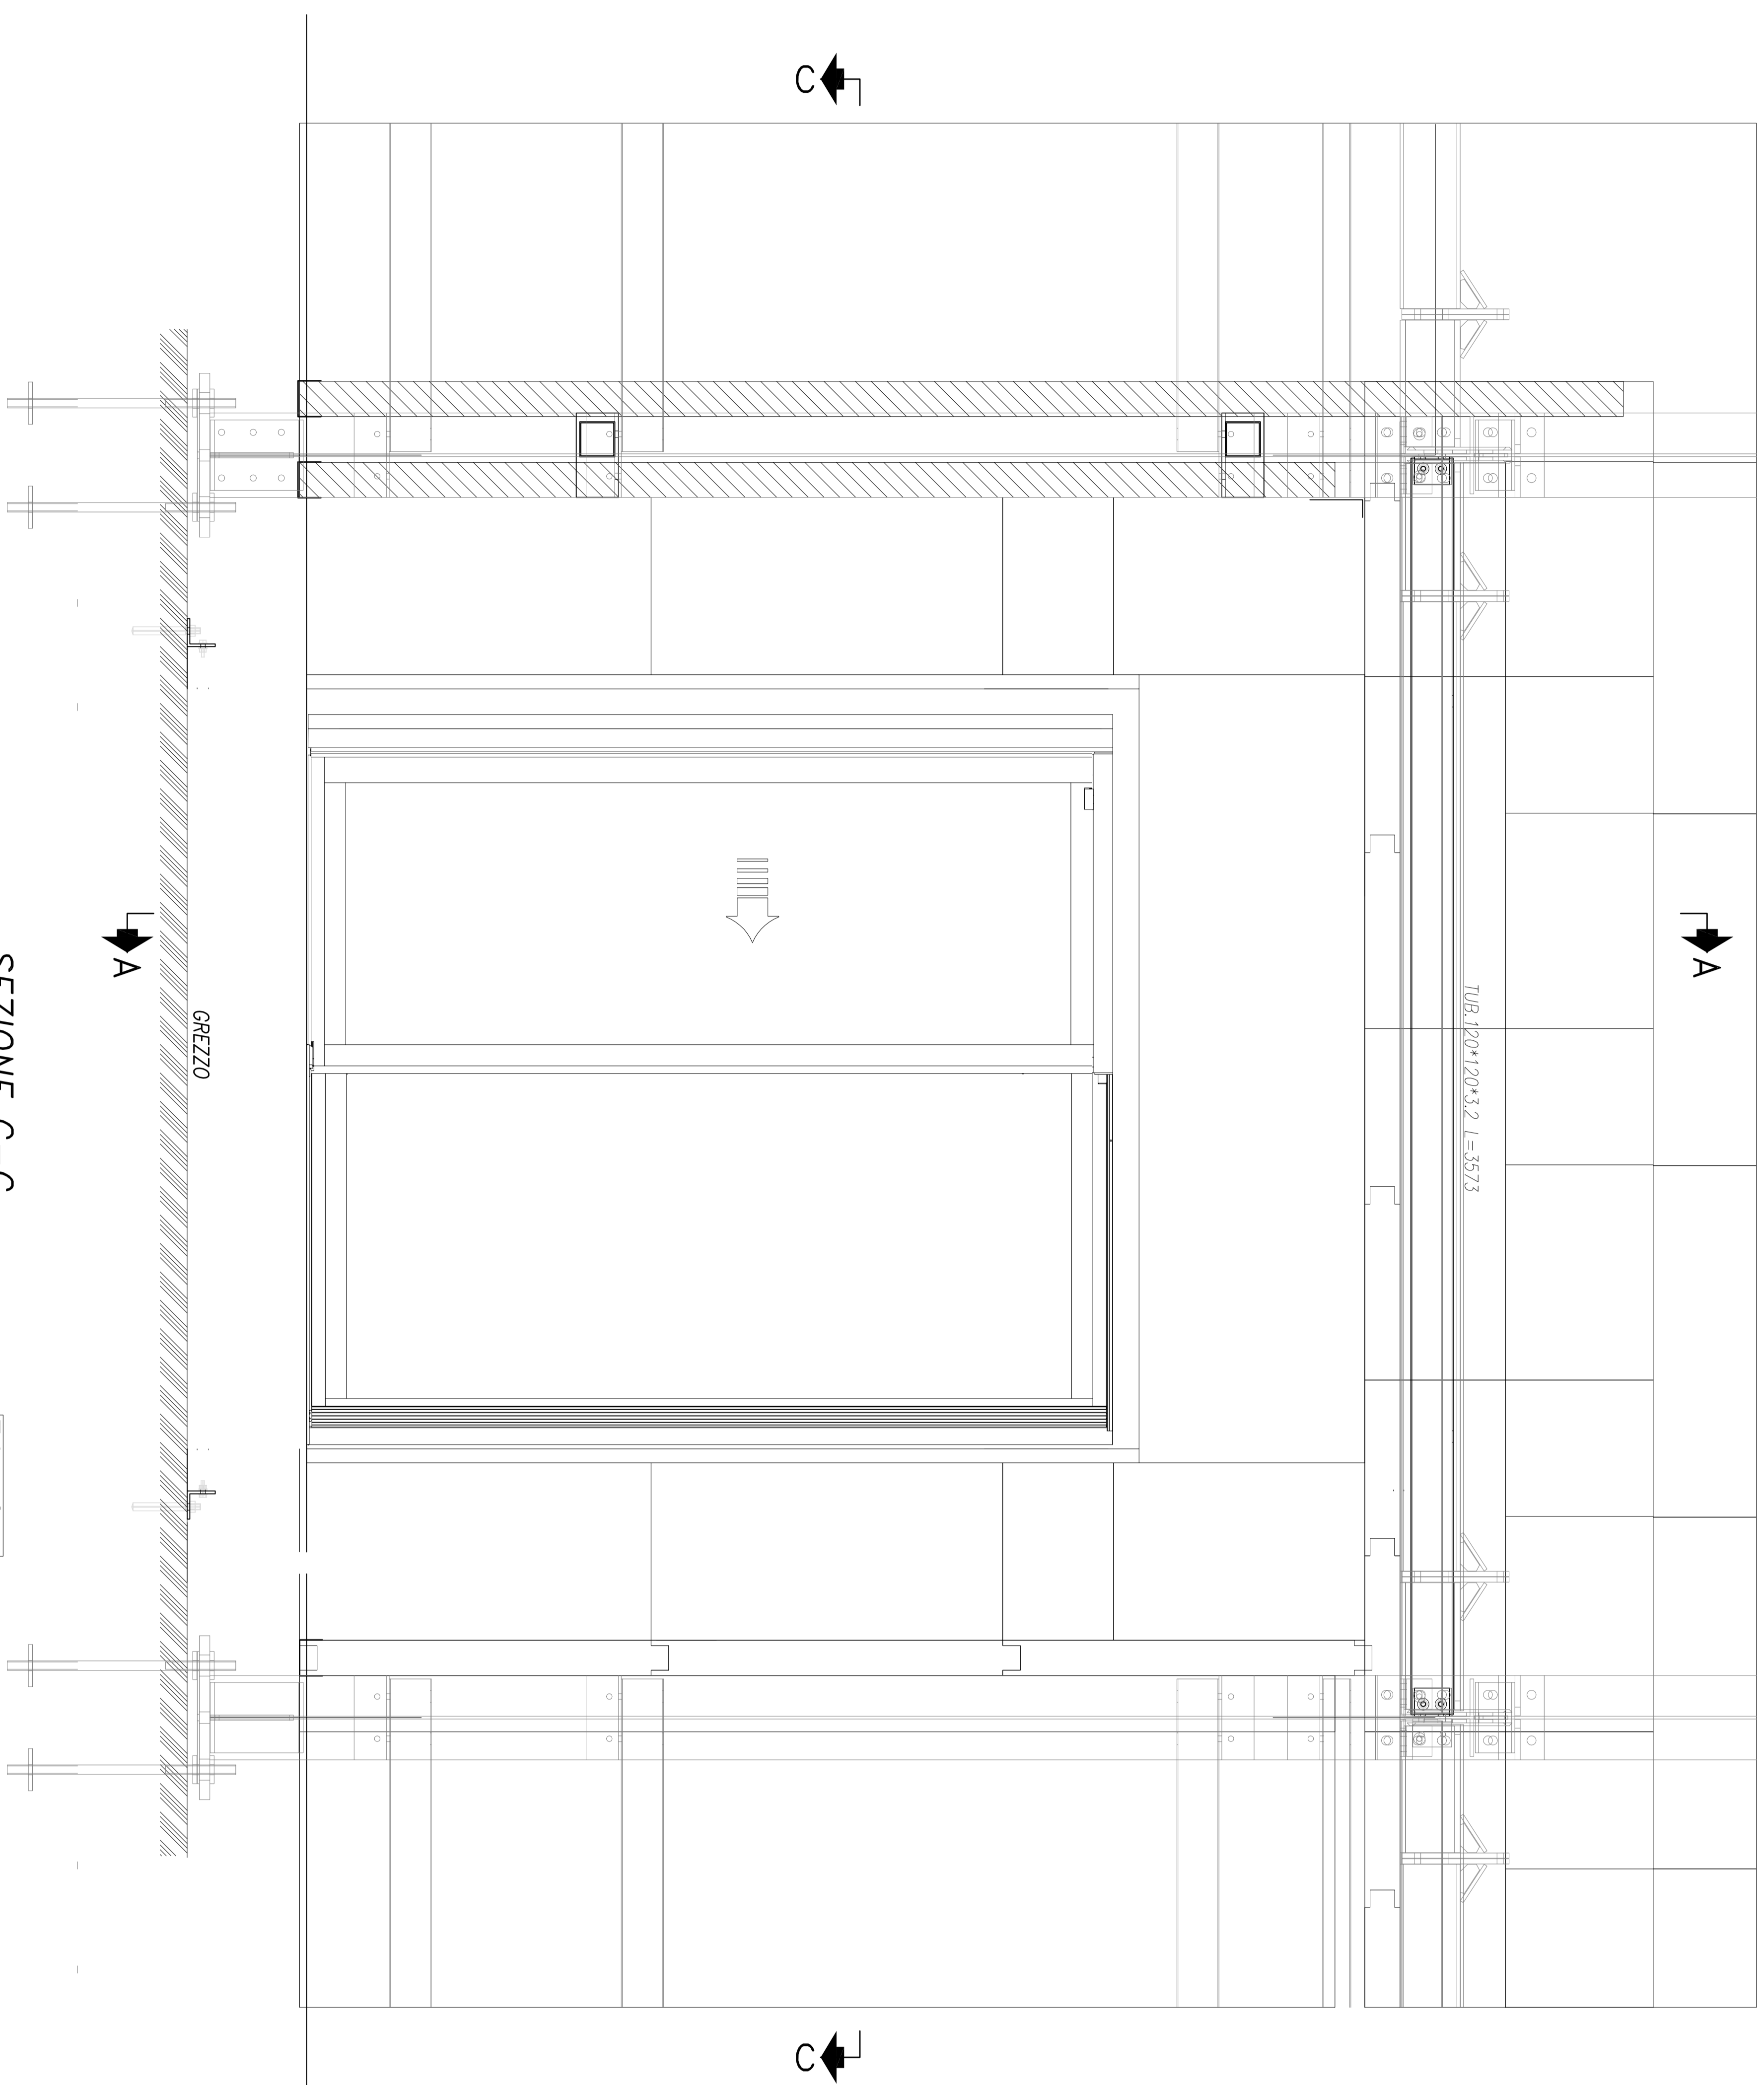

SEZIONE C-C

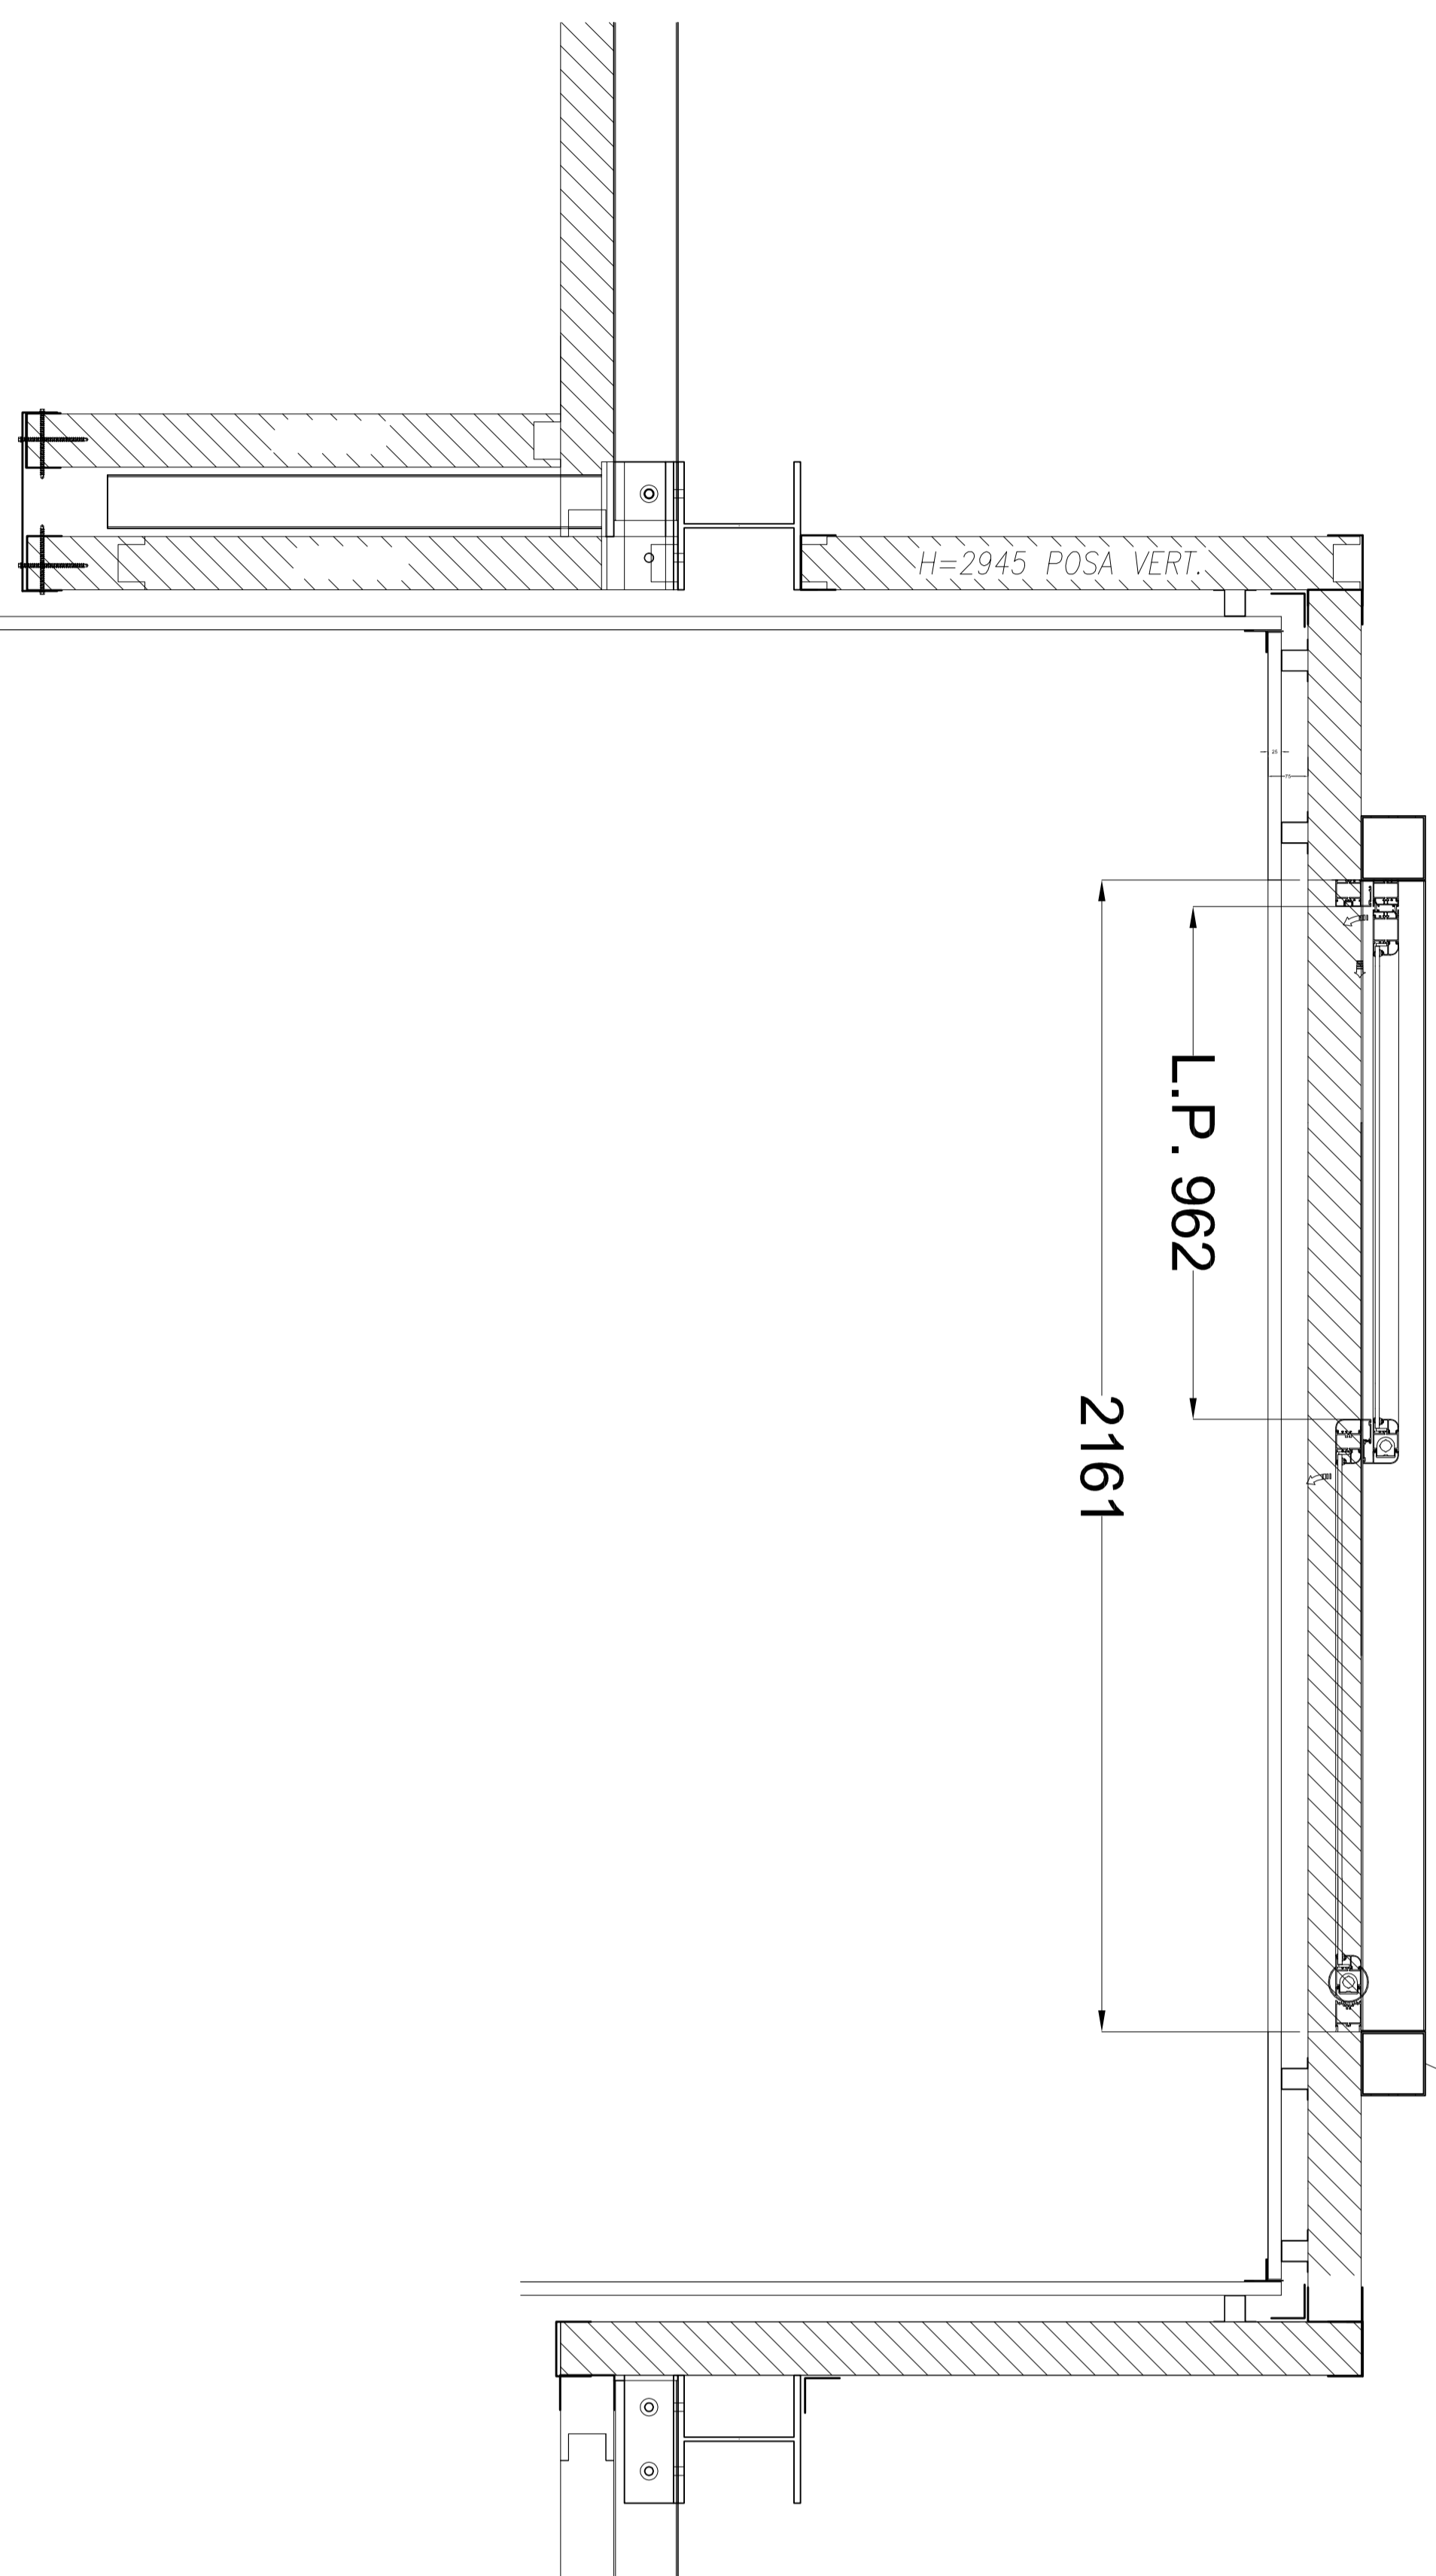

SEZIONE A-A

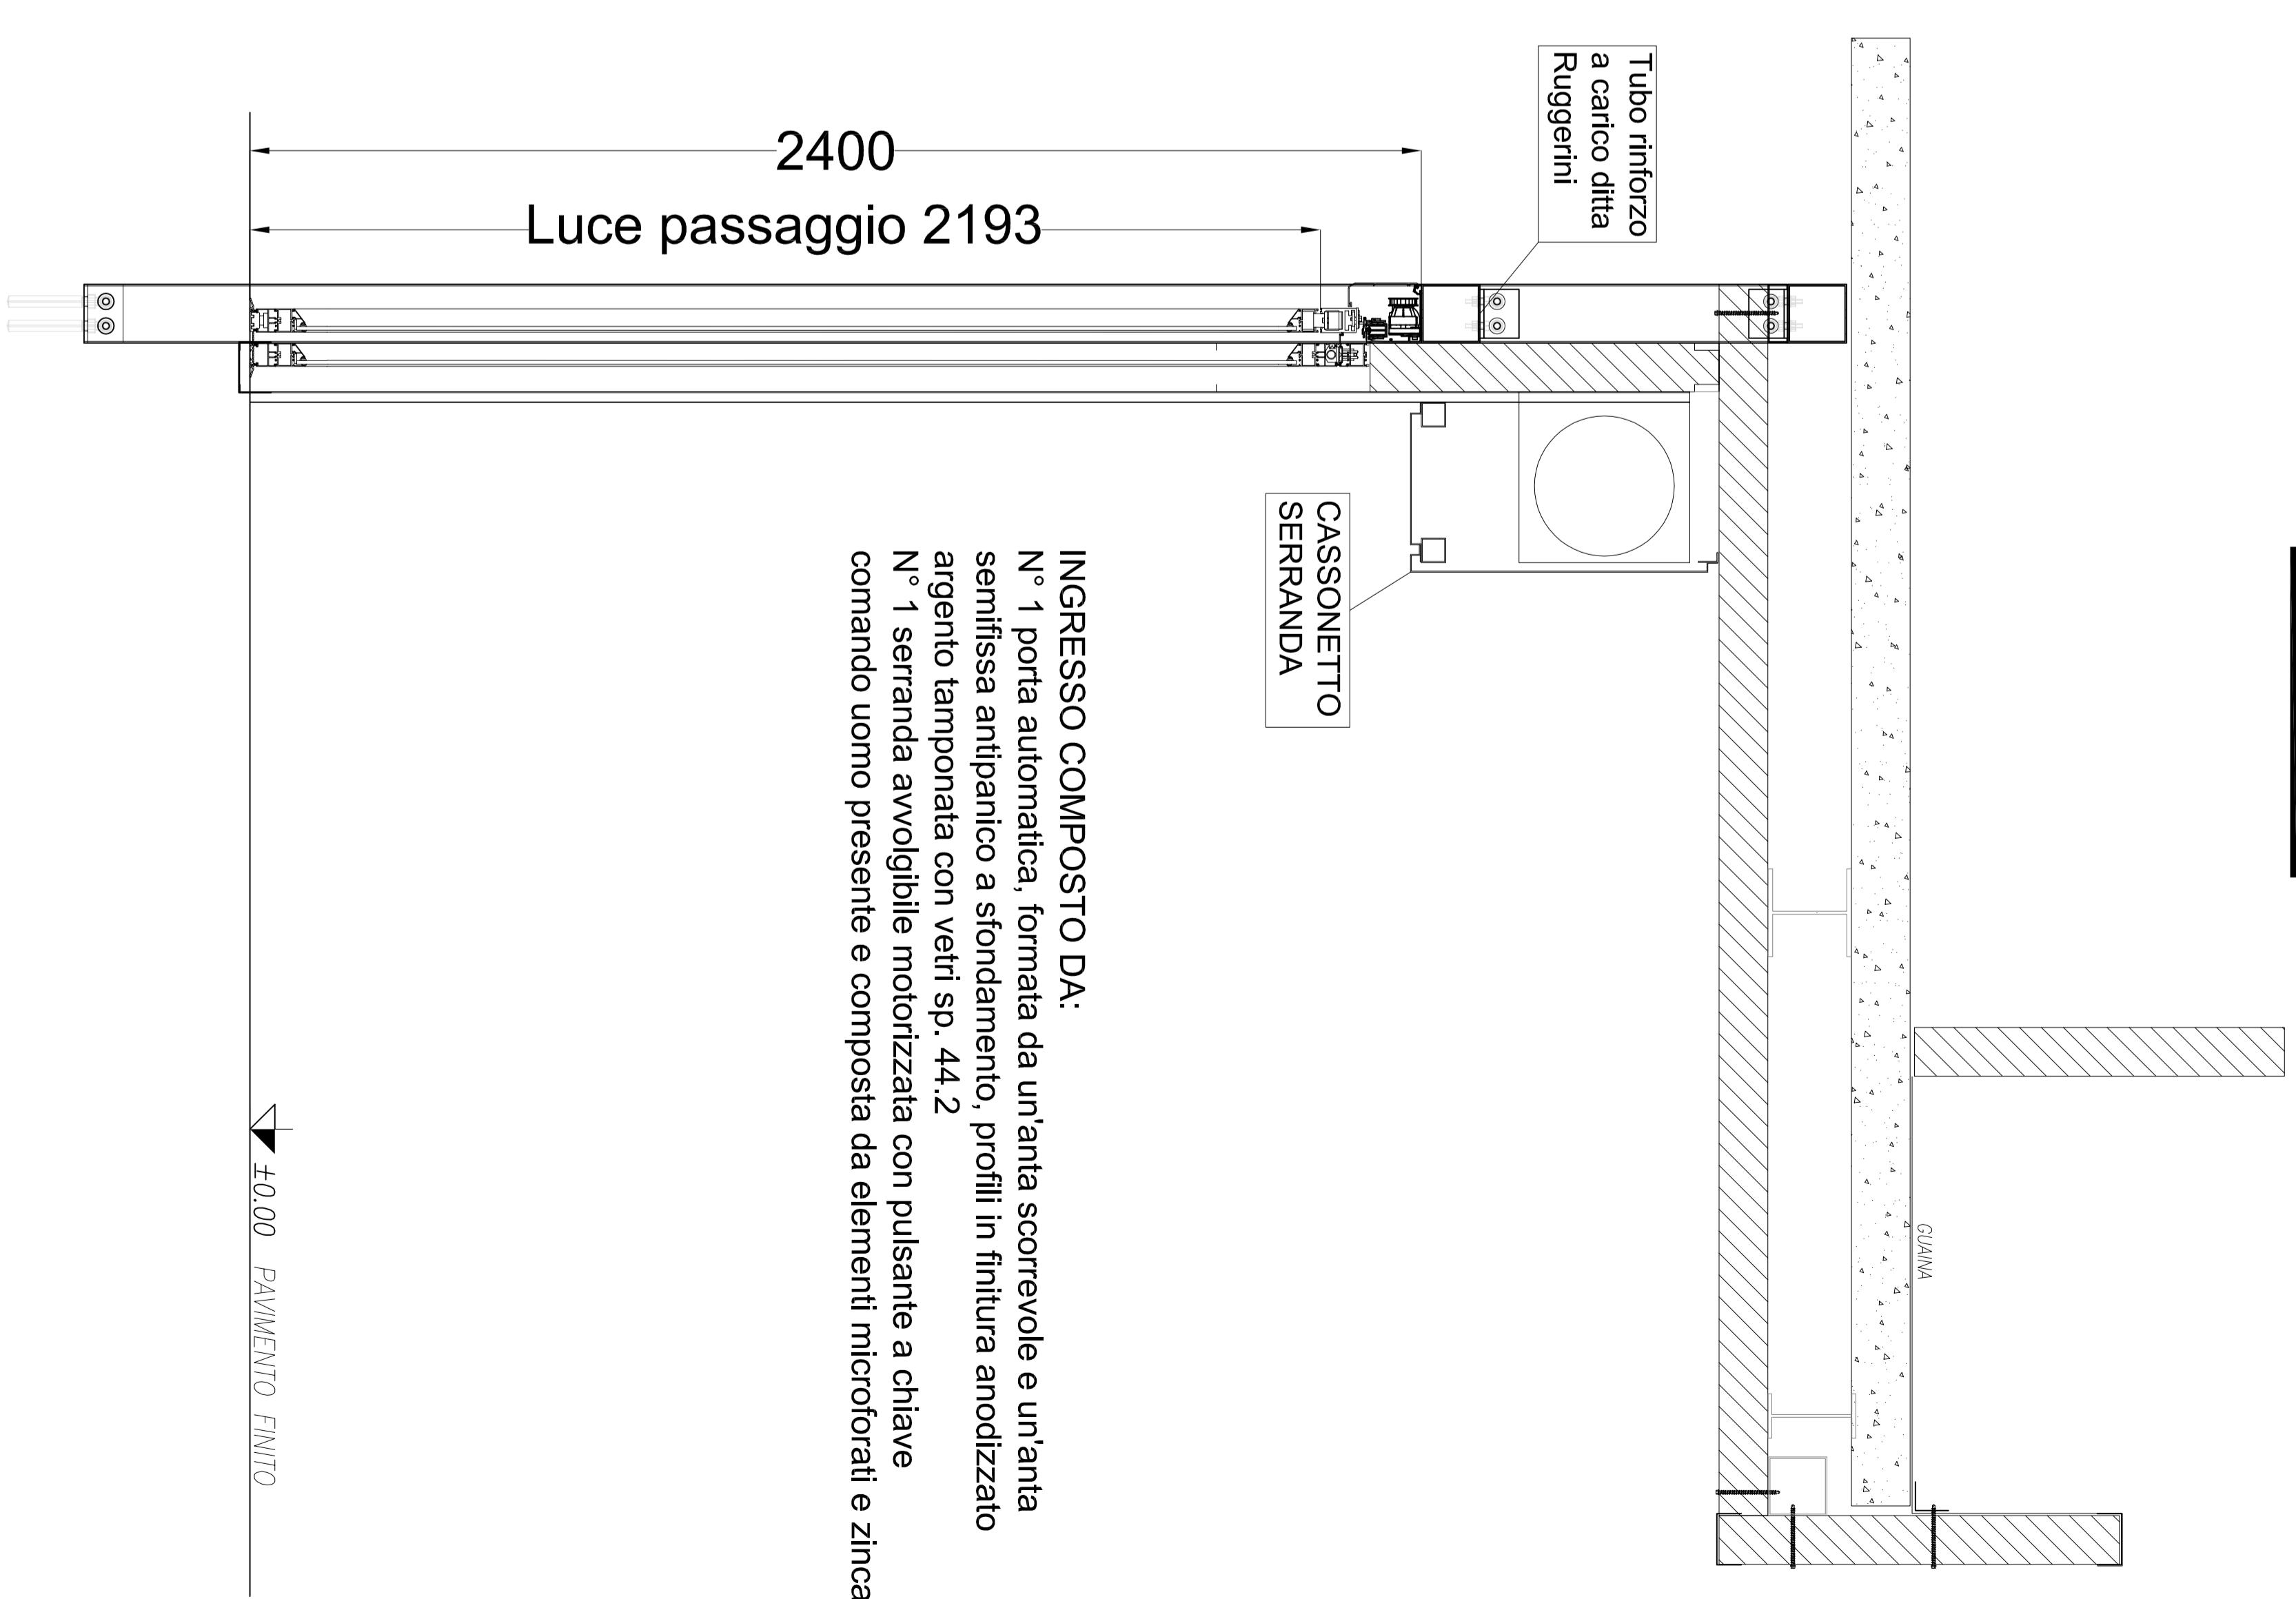

INGRESSO COMPOSTO DA:
 N° 1 porta automatica, formata da un'anta scorrevole e un'anta
 semifissa antipanico a sfondamento, profili in finitura anodizzato
 argento tamponata con vetri sp. 44,2
 N° 1 serranda avvolgibile motorizzata con pulsante a chiave
 comando uomo presente e composta da elementi microforati e zincati

REVIS. 00	Emisione	DATE 09/09/2014
-----------	----------	-----------------

arc of & metal
 COSTRUZIONI TRASPARENTI
 Loc. Rompozio via Tiepolo
 Tel. 0444 719396 Fax 0444 413266
 E-mail: serromet@serrometdi.it

CLIENTE SPETT. DITTA
Comm. 129

LAVORO

INGRESSO

SCALA VARIATA DATA 09/09/2014
 DESIGNATEUR
 CK
 BRAN. N° 1

QUESTO ELABORATO E' PROPRIETA' RISERVATA - NE E' VIETATA LA RIPRODUZIONE
 E LA DISTRIBUZIONE SENZA LA NOSTRA APPROVAZIONE SCRITTA